

**A  
01**

**Travaux d'aménagement d'une  
micro-crèche 12 places**

Route de Saint-Clément  
63660 Saint-Anthème

Maître d'ouvrage

**Ambert Livradois Forez**  
15 Avenue du 11 Novembre

**APS  
Plans**

Ech:

01/02/2022

2180




**pil** architecture

24, boulevard de l'Europe - 63600 AMBERT

TÉL: 04 73 82 07 33 - FAX: 04 73 82 42 95

e-mail: [agence@pil-architecture.fr](mailto:agence@pil-architecture.fr)

Modifications

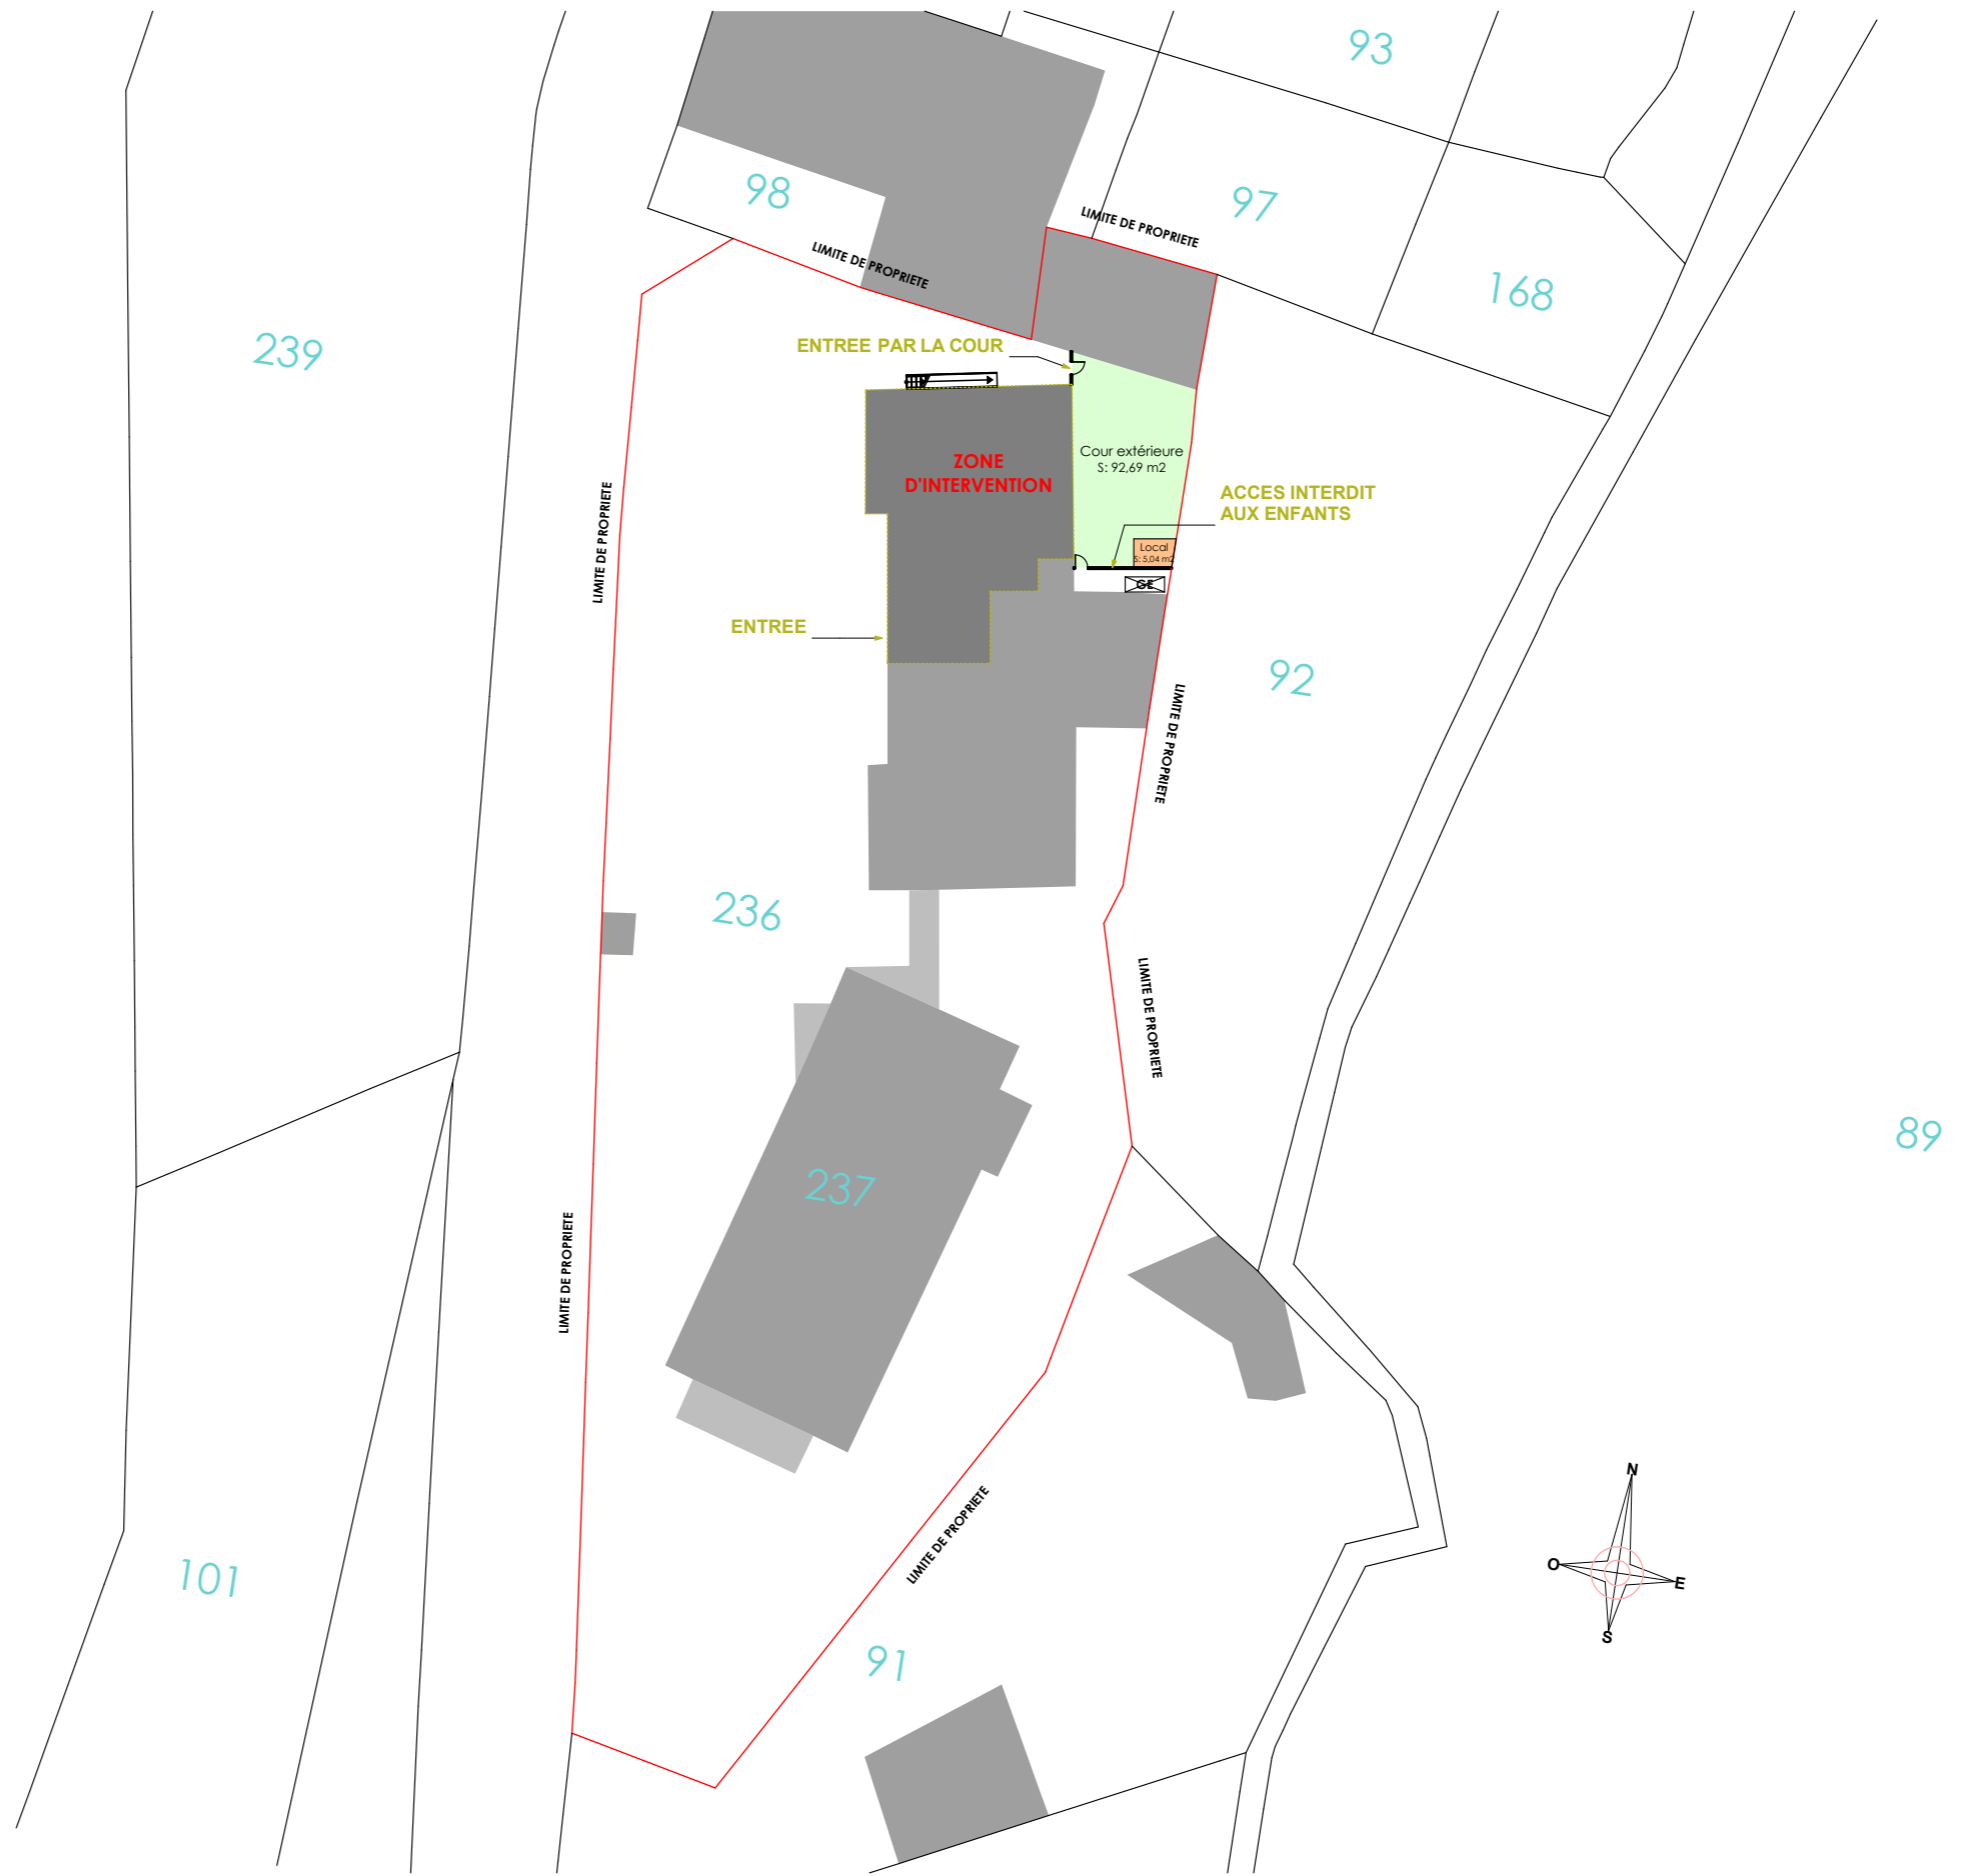

02

**APS**

**Travaux d'aménagement d'une micro-crèche 12 places - Route de Saint-Clément - Saint-Anthème**

**Plan de masse**

Echelle: 1:500

01/02/2022

2180

Cloison basse avec portillon

