

DIRECTION GENERALE DES FINANCES PUBLIQUES  
EXTRAIT DU PLAN CADASTRAL

Commune :  
VERTOLAYE (454)

N° d'ordre du document d'arpentage : 278Y  
Document vérifié et numéroté le 17/03/2020  
A PTGC CLERMONT-FERRAND  
Par JOHANN LAMOINE  
TECHNICIEN GEOMETRE  
Signé

Cachet du service d'origine :

CLERMONT-FERRAND  
Centre des impôts foncier  
Boulevard Berthelot  
63033 CLERMONT FERRAND CEDEX  
Téléphone : 04 73 43 21 54

ptgc.puy-de-dome@dgifp.finances.gouv.fr

Section : AI  
Feuille(s) : 000 AI 01  
Qualité du plan : Plan régulier avant 20/03/1980  
Echelle d'origine : 1/2000  
Echelle d'édition : 1/2500  
Date de l'édition : 17/03/2020  
Support numérique : -----


D'après le document d'arpentage dressé  
Par PHILIPPE CANAEN  
Réf. : A20031  
Le

063-20000761-20231130-2023\_30\_11\_17-D  
Reçu le 14/12/2023

AR Prefecture

**CERTIFICATION**  
(Art. 25 du décret n° 55-471 du 30 avril 1955)  
Le présent document d'arpentage, certifié par le géomètre, a été établi par le géomètre et les propriétaires soussignés (3) a été établi (1) :  
A - D'après les indications qu'ils ont fournies au bureau ;  
B - En conformité d'un piquetage : -----  
C - D'après un plan d'arpentage ou de bornage, dont copie ci-jointe, dressé le ----- par ----- géomètre à -----  
Les propriétaires soussignés ont pris connaissance des informations portées au dos de la chemise 6463.  
A -----, le -----

(1) Rayer les mentions inutiles. La formule A n'est applicable que dans le cas d'une esquisse (plan rénové par voie de mise à jour). Dans la formule B, les propriétaires peuvent avoir effectué eux-mêmes le piquetage.  
(2) Qualité de la personne agréée (géomètre expert, inspecteur, géomètre ou technicien retraité du cadastre, etc ...).  
(3) Précisez les noms et qualité du signataire s'il est différent du propriétaire (mandataire, avoué, représentant qualifié de l'autorité expropriant, etc...).

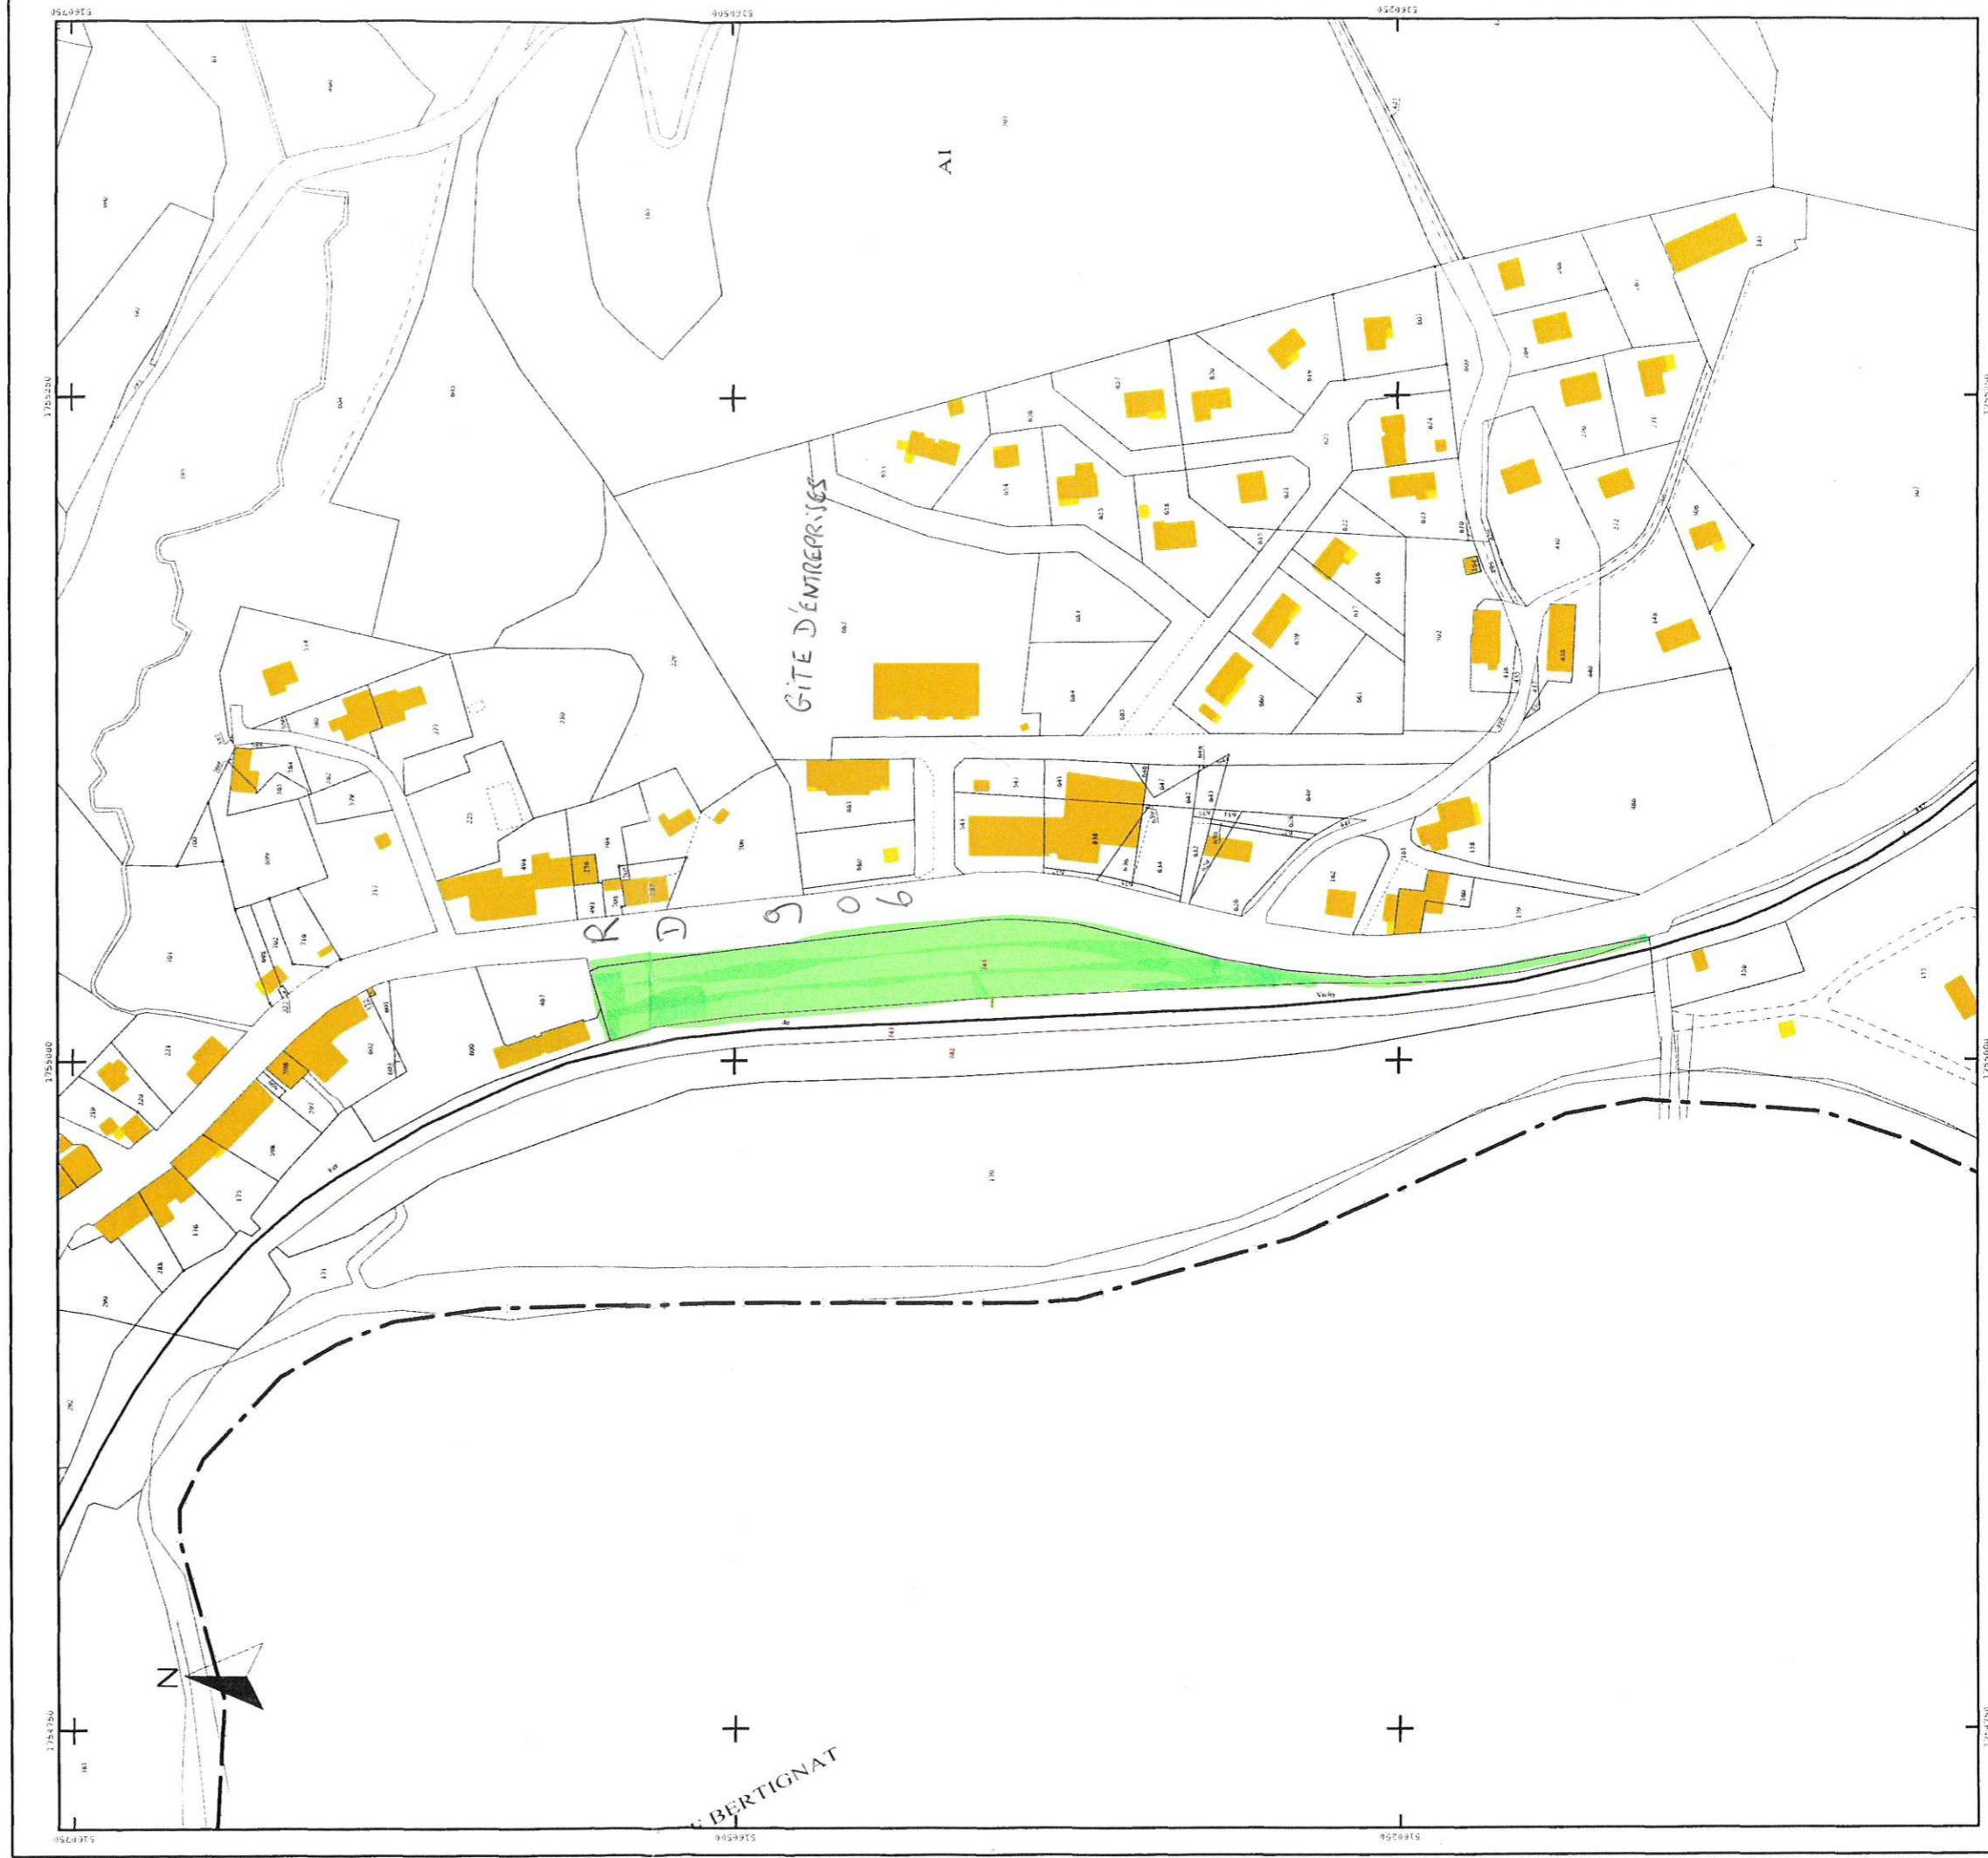

Direction générale des finances publiques

Cellule d'assistance du SPDC

Tél : 0 810 007 830

(prix d'un appel local à partir d'un poste fixe)

du lundi au vendredi

de 8h00 à 18h00

Courriel : esi.orleans.ADspdc@dgfip.finances.gouv.fr



Liberté • Égalité • Fraternité  
RÉPUBLIQUE FRANÇAISE

N° de dossier

### Extrait cadastral modèle 1

conforme à la documentation cadastrale à la date du 18/03/2020  
validité six mois à partir de cette date.

Extrait confectionné par : SELARL GEOVAL

SF2001317104

## DESIGNATION DES PROPRIETES

Département : 063		Commune : 454		VERTOLAYE					
Section	N° plan	PDL	N° du lot	Quote-part Adresse	Contenance cadastrale	Désignation nouvelle			
						N° de DA	Section	n° plan	Contenance
AI	0552			LA PRADE	2ha21a00ca	454 0000278	AI	0742	0ha71a15ca
						454 0000278	AI	0743	0ha84a11ca
						454 0000278	AI	0744	0ha65a74ca

OBSERVATIONS DU SERVICE DE LA PUBLICITE FONCIERE