

AR Prefecture
N° 18-10-107/2019

COMMUNAUTÉ DE COMMUNES
AMBERT LIVRADOIS FOREZ

étude de faisabilité pour la création
d'une crèche à Vertolaye
réhabilitation de l'école maternelle


AMBERT
LIVRADOIS
FOREZ

plans - coupe - façades
échelle 1/100^{ème}
EXISTANTS
Juin 2025


B

Modifications:


Maitrise d'œuvre
étienne astier
georges floret
architectes
CS2N
économistes
QUI PLUS EST
bet fluides
ETTEL
bet structures

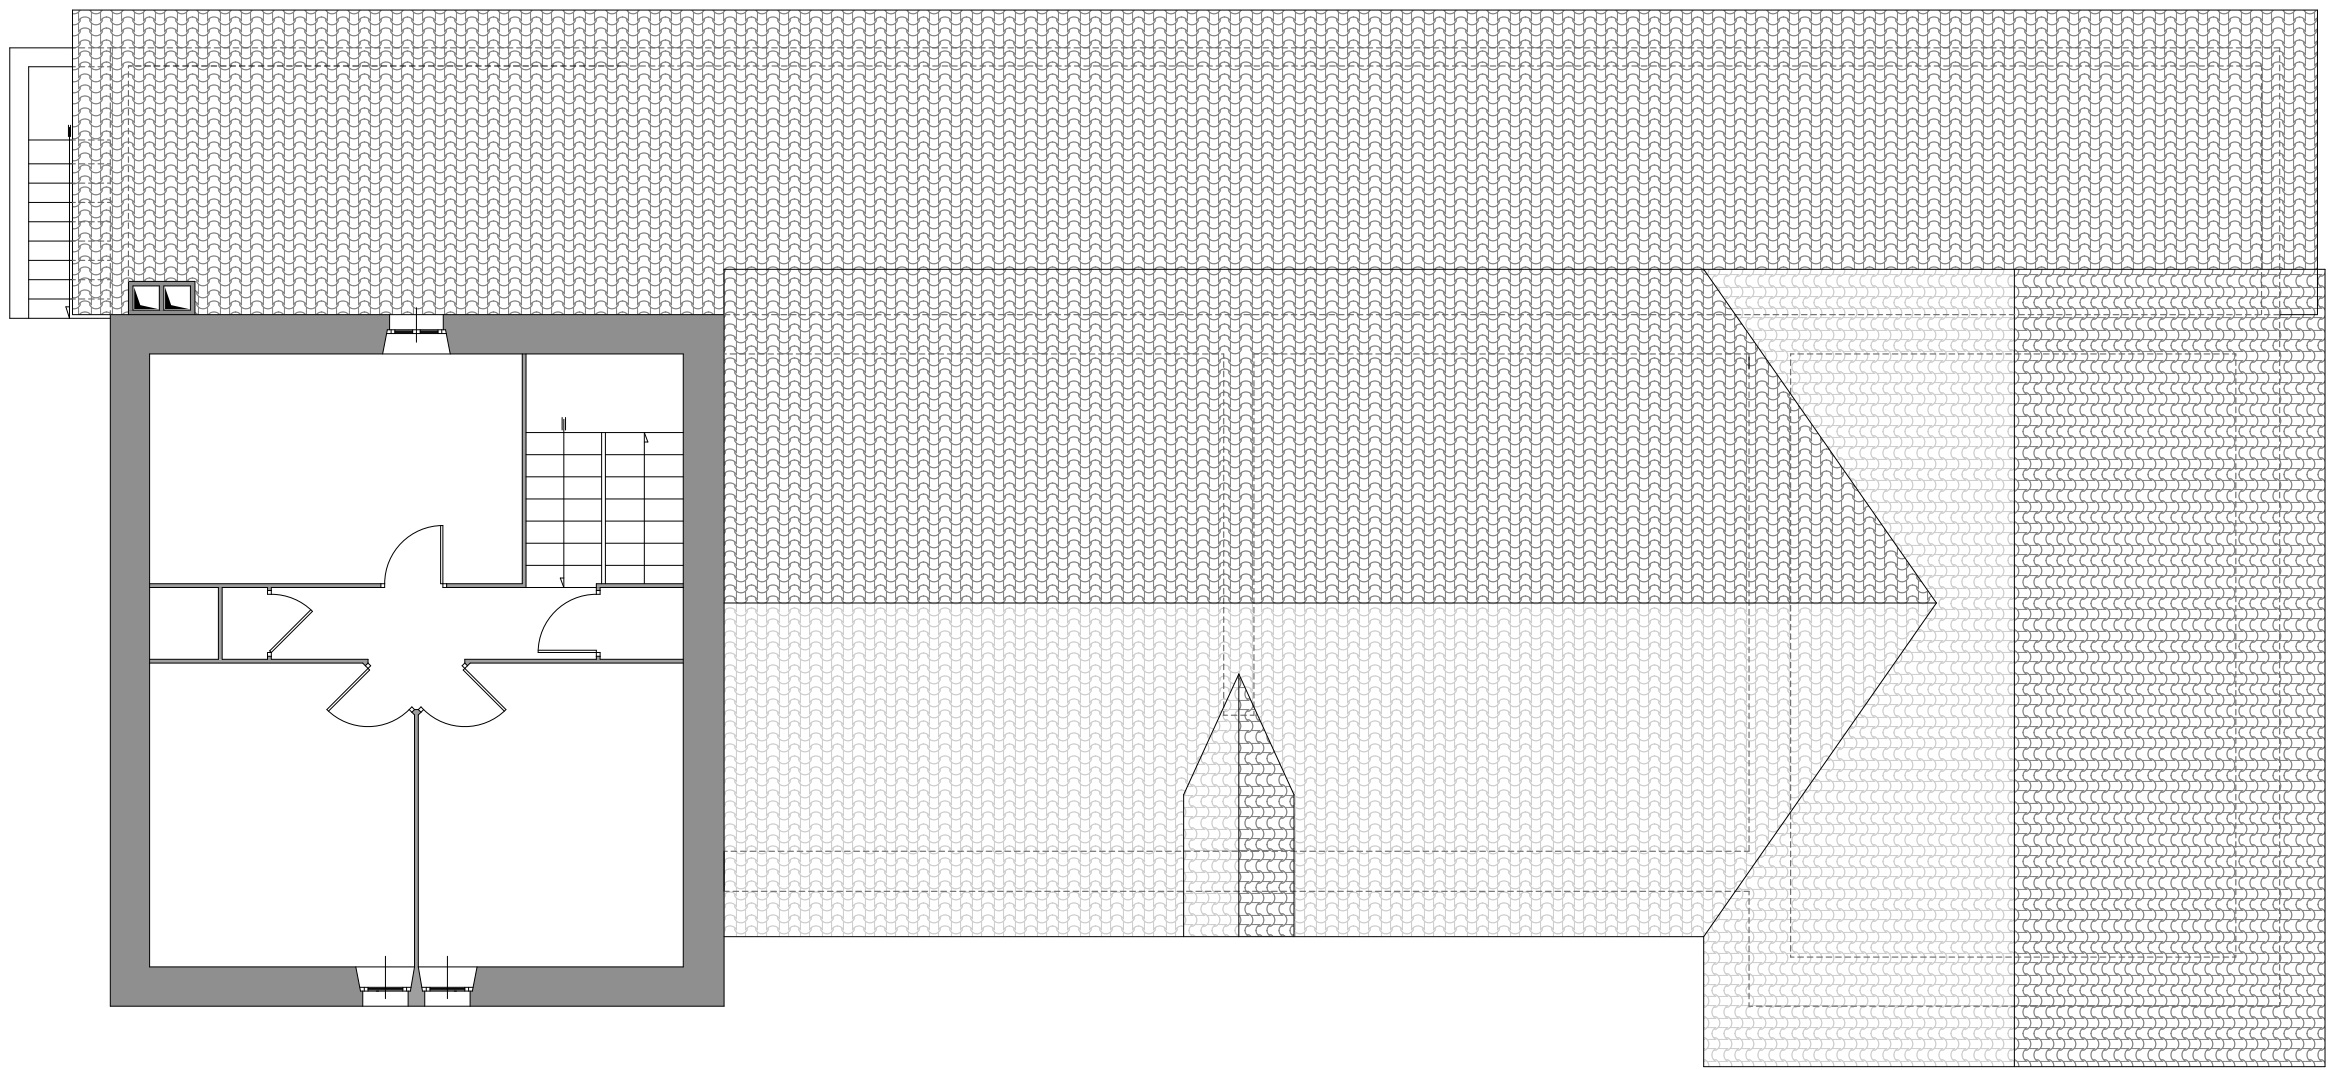


Plan comble

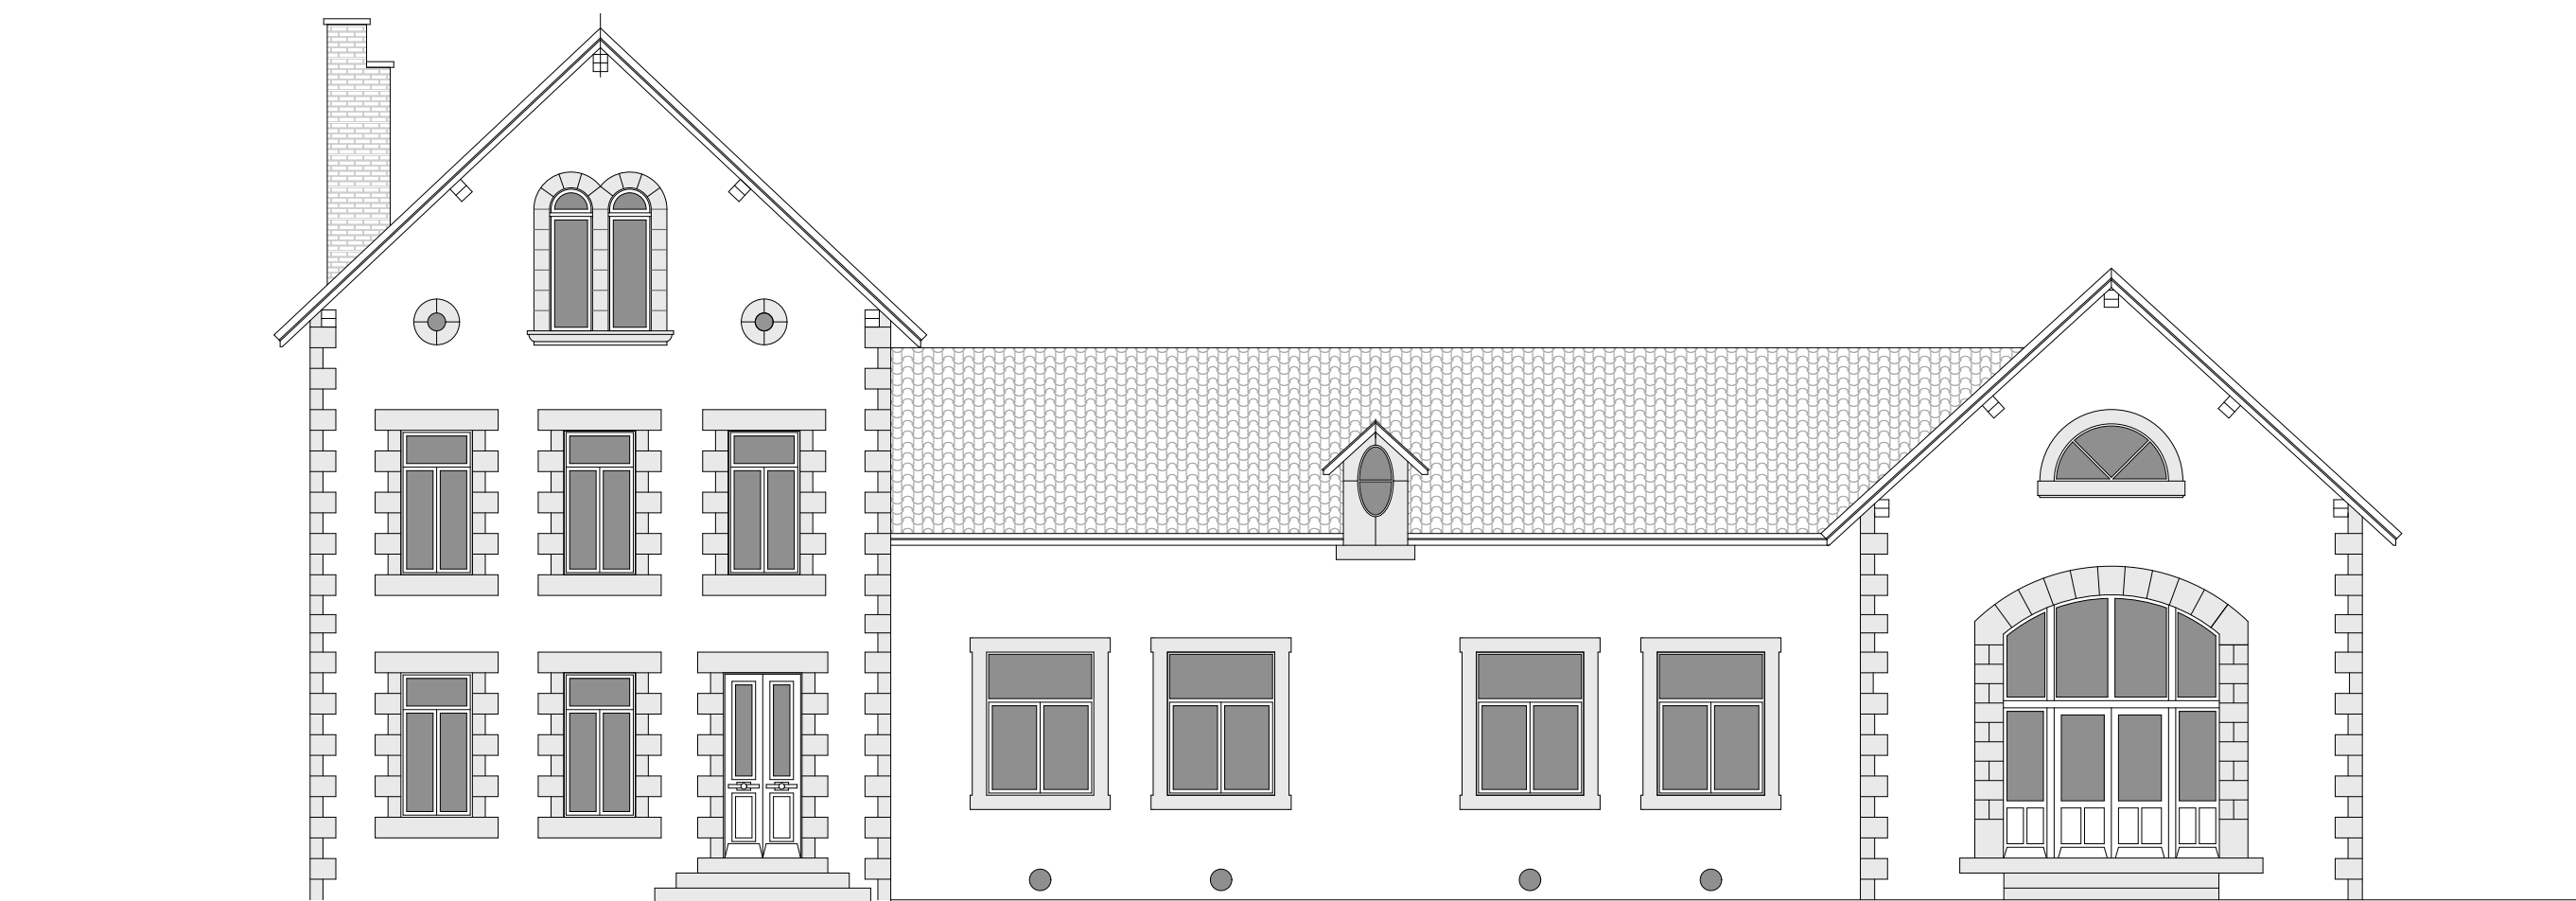


Façade Sud

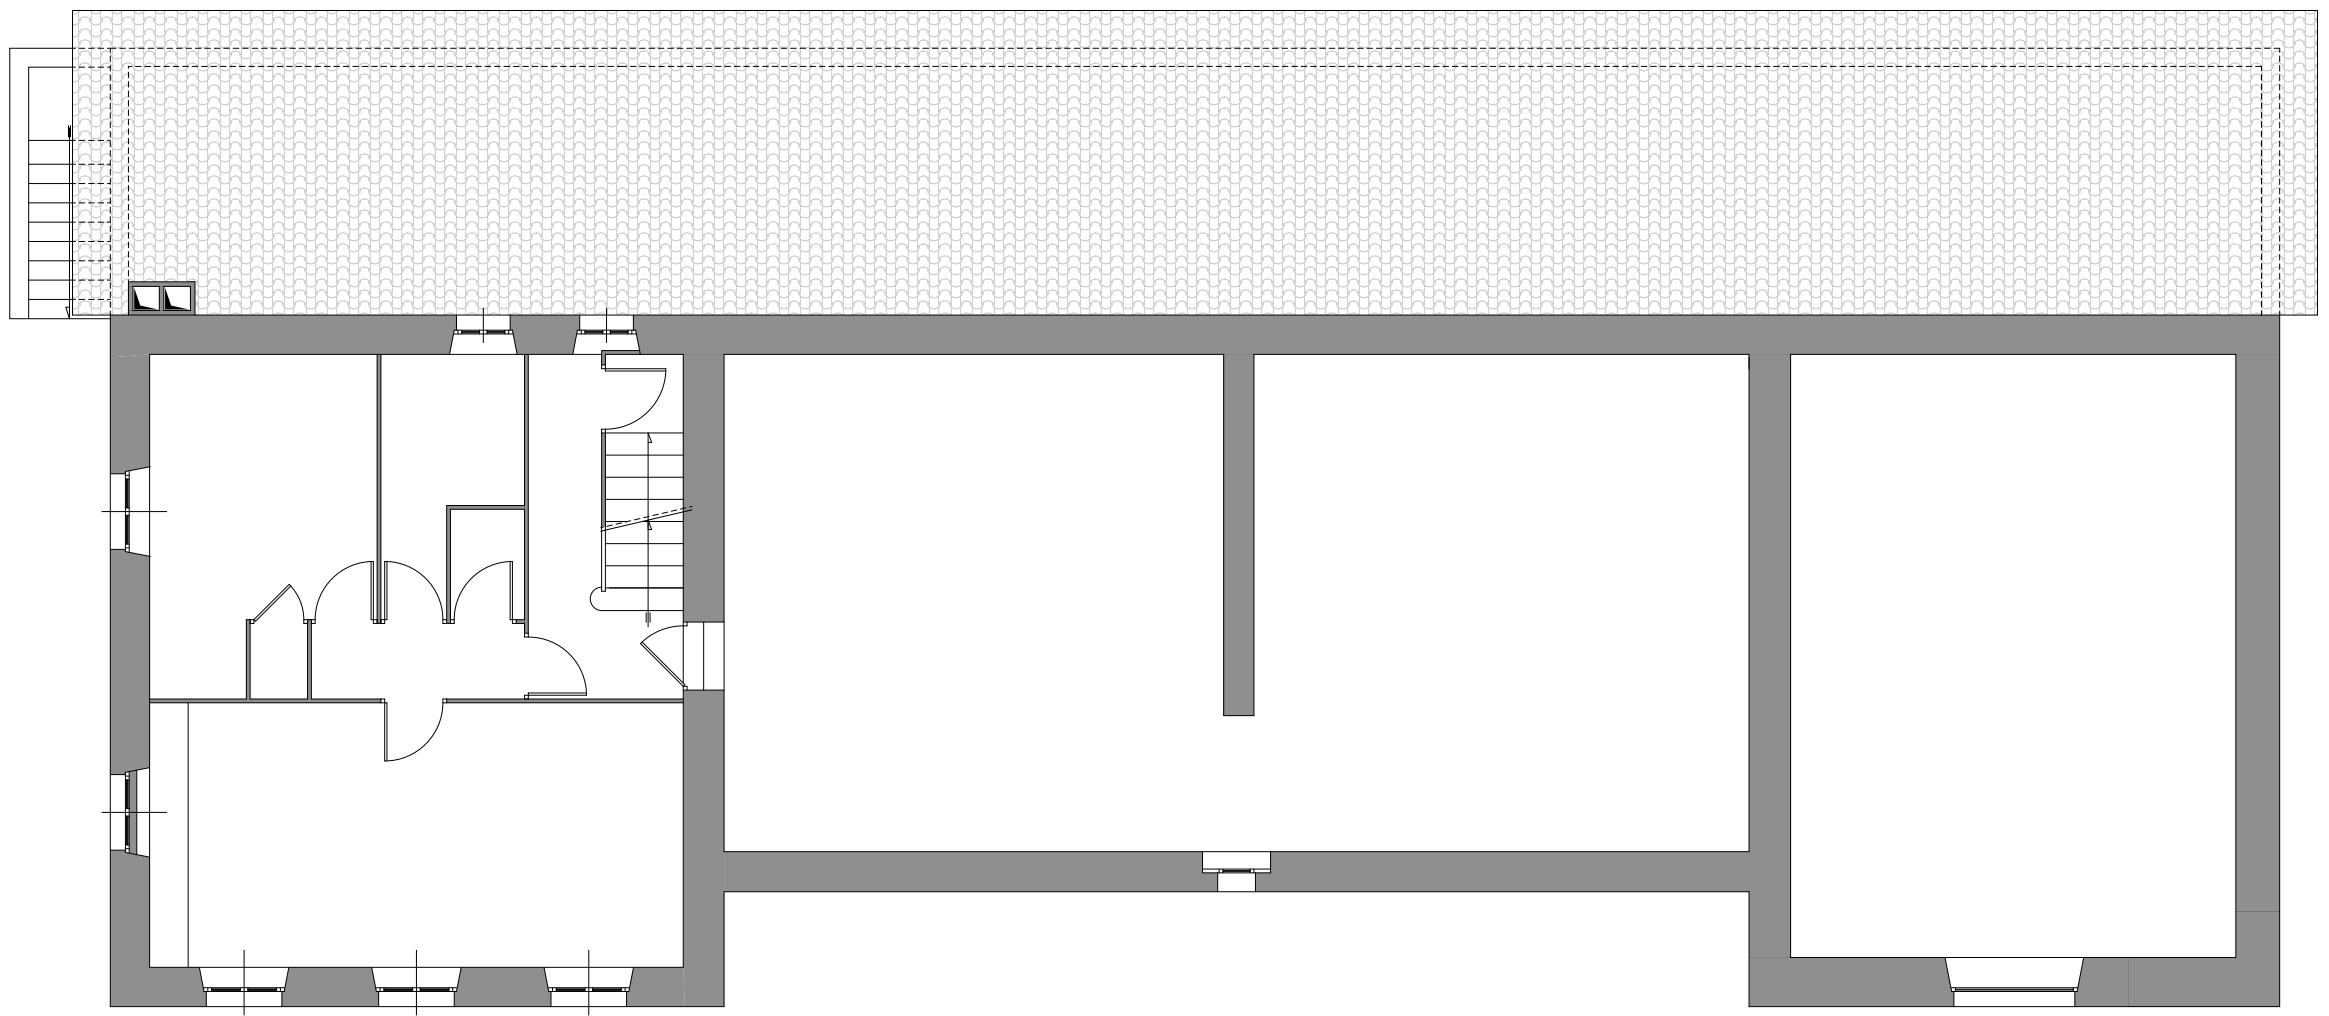


Plan étage 1

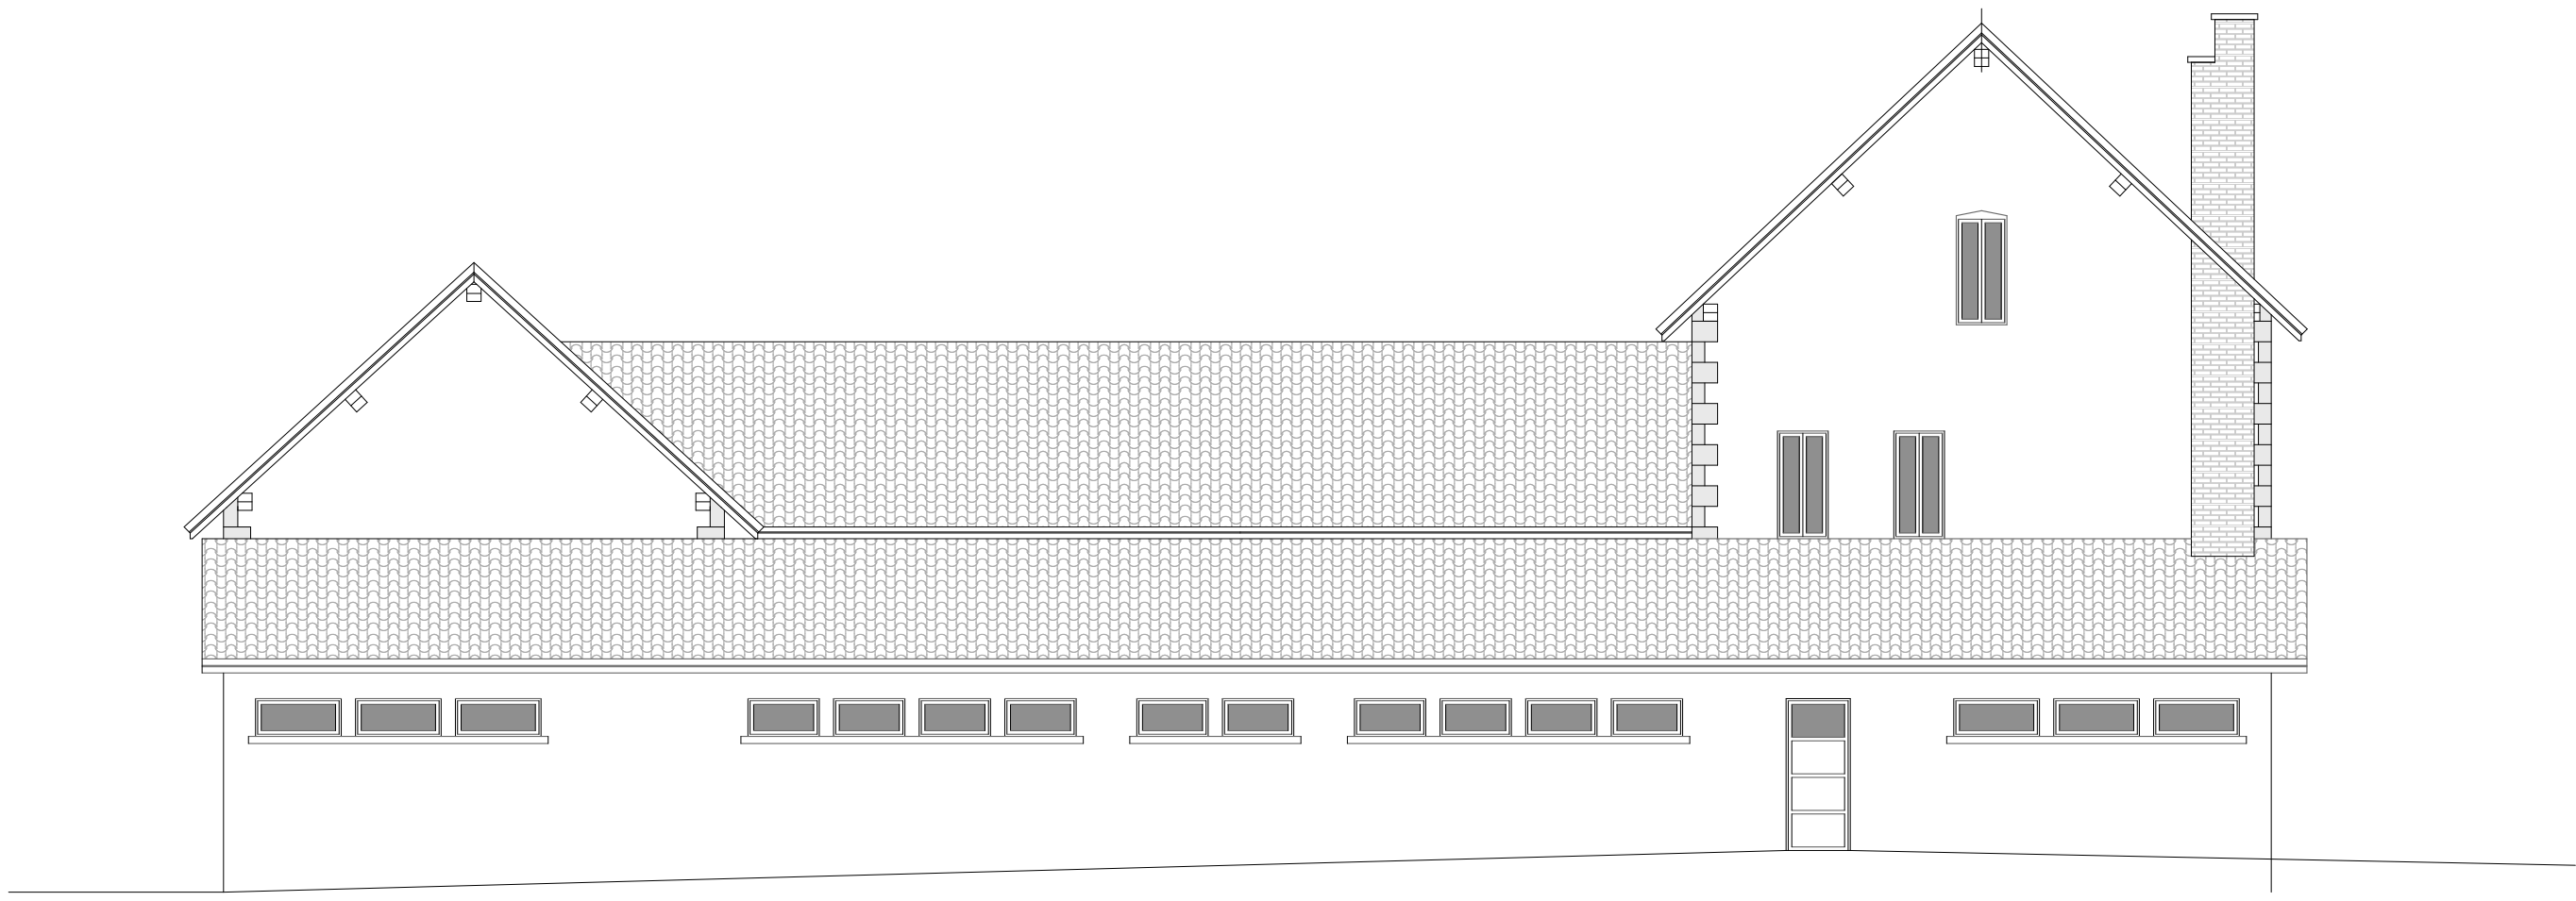


Façade Nord

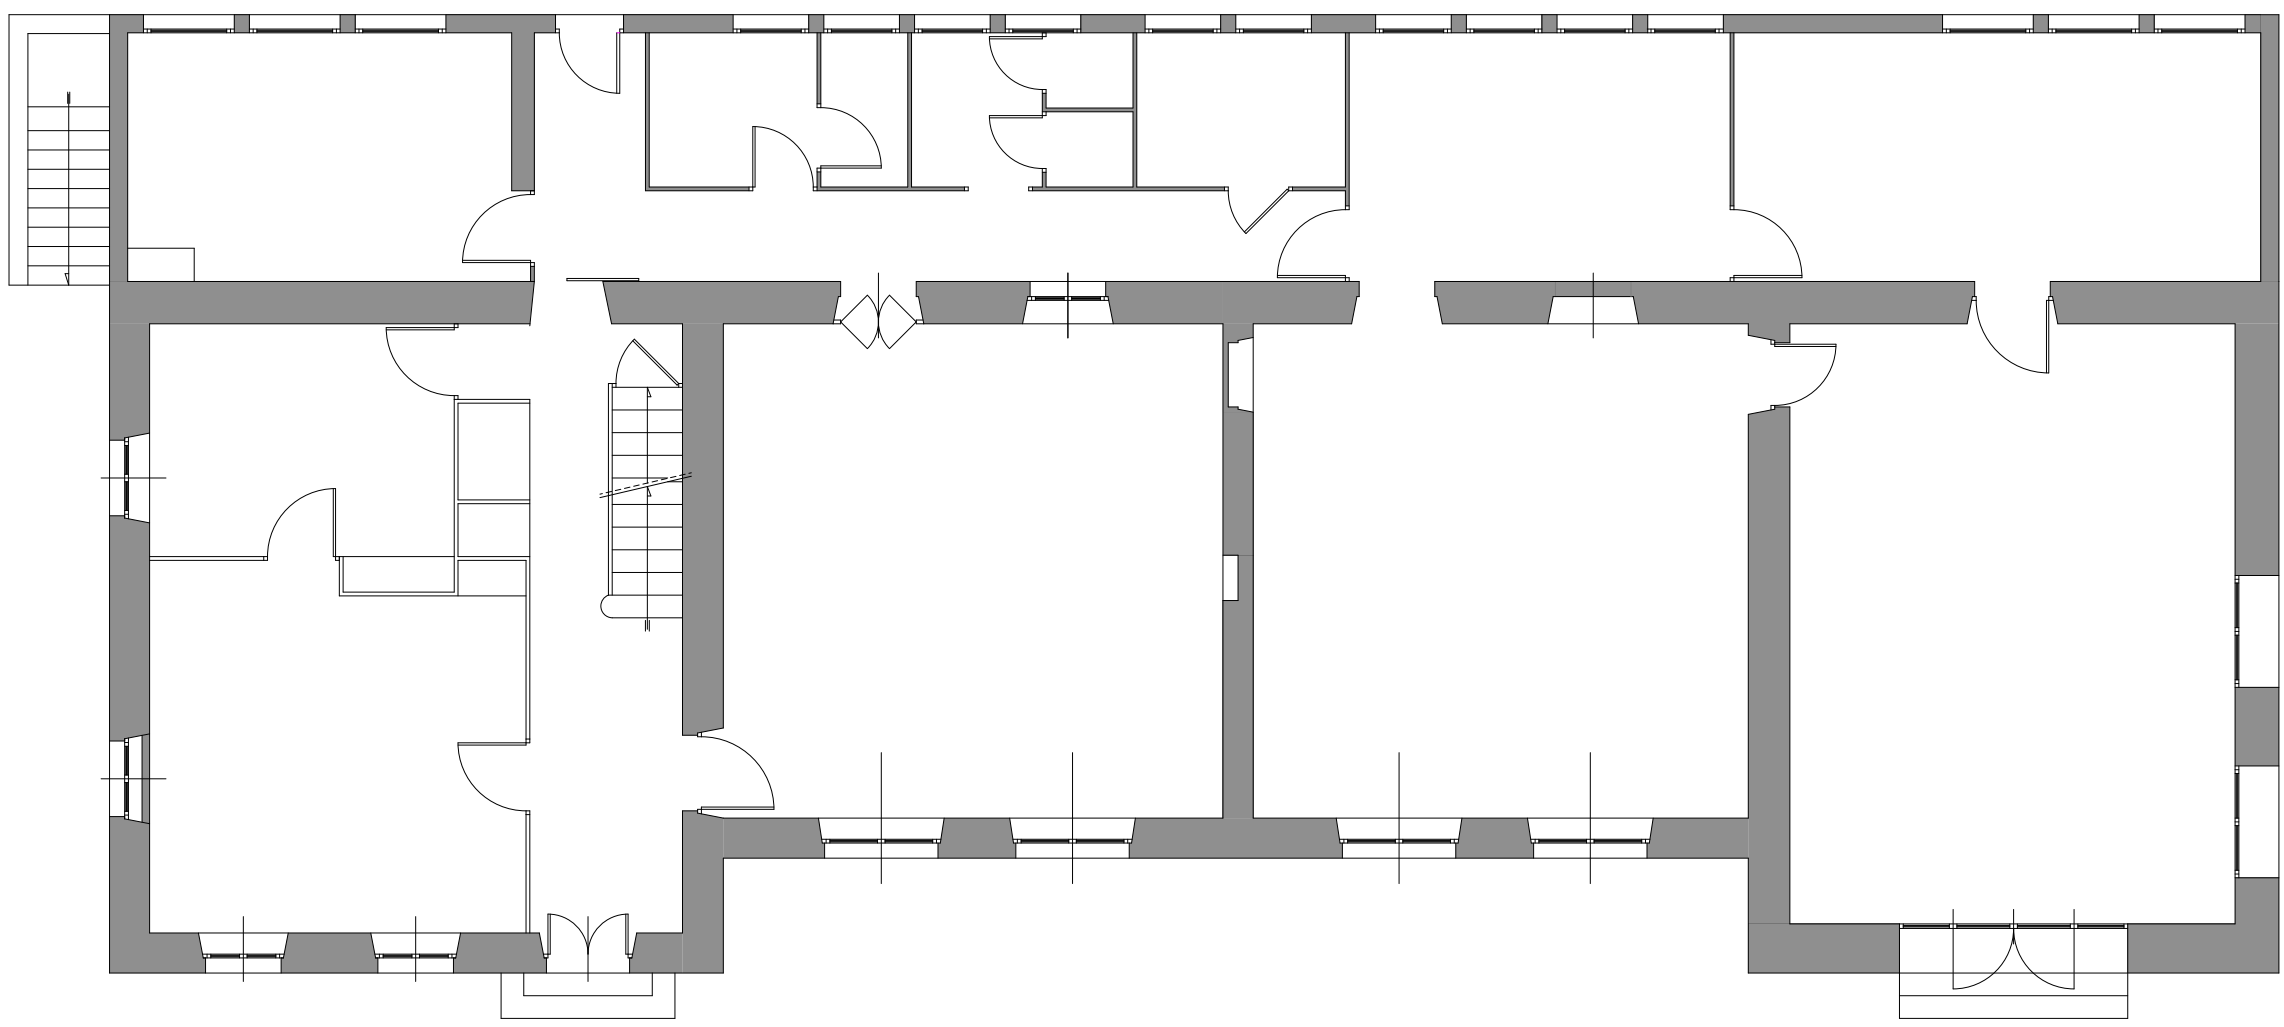

Plan rez de chaussée

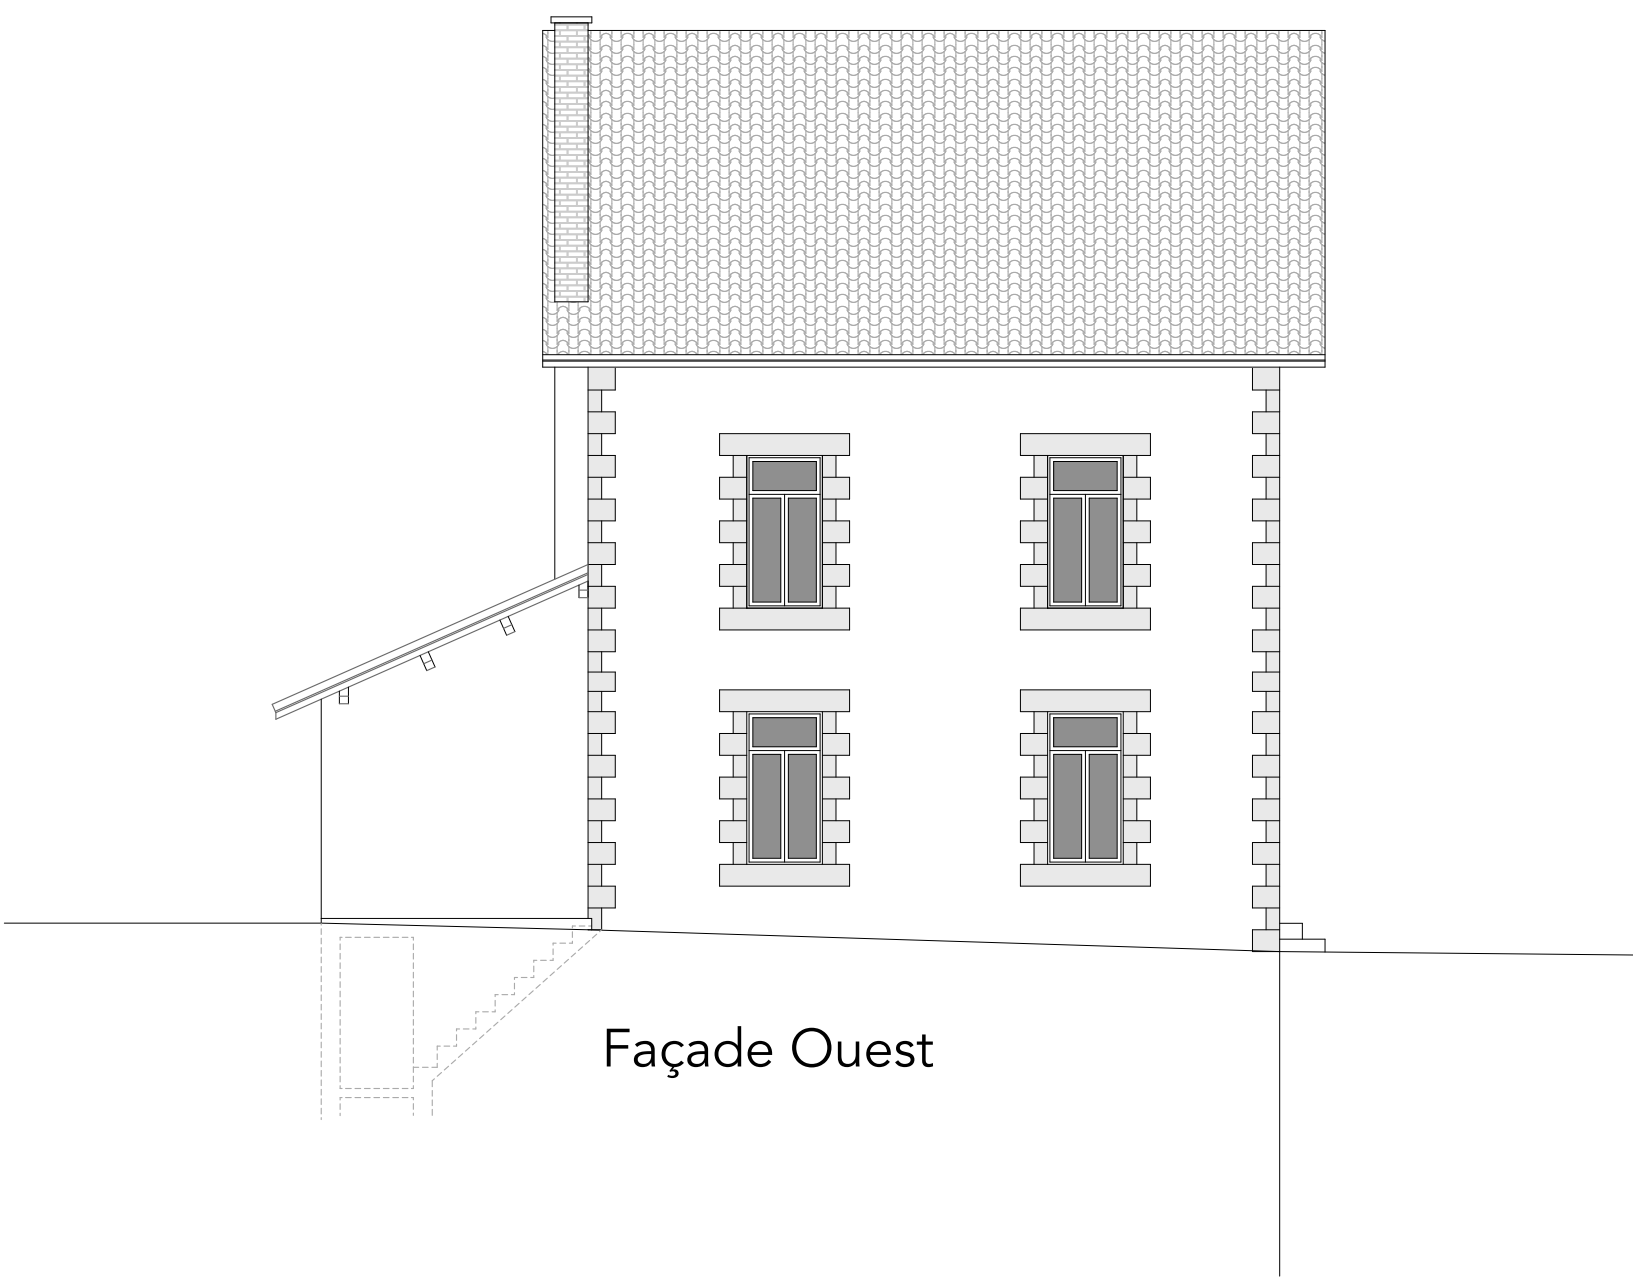


Façade Ouest

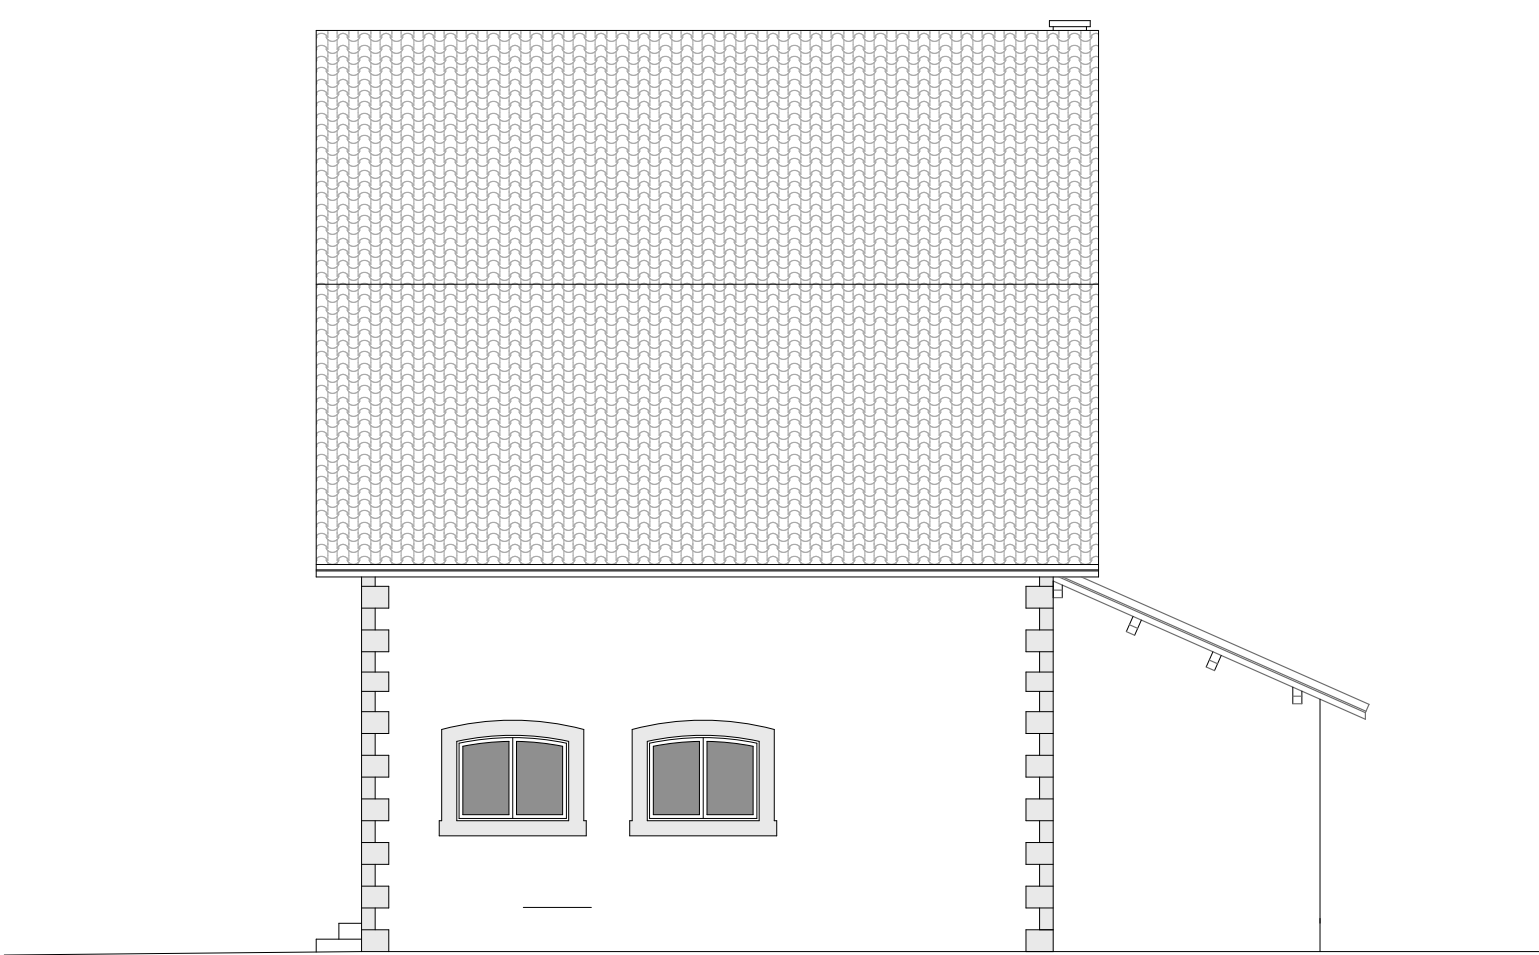

Façade Est



Plan caves

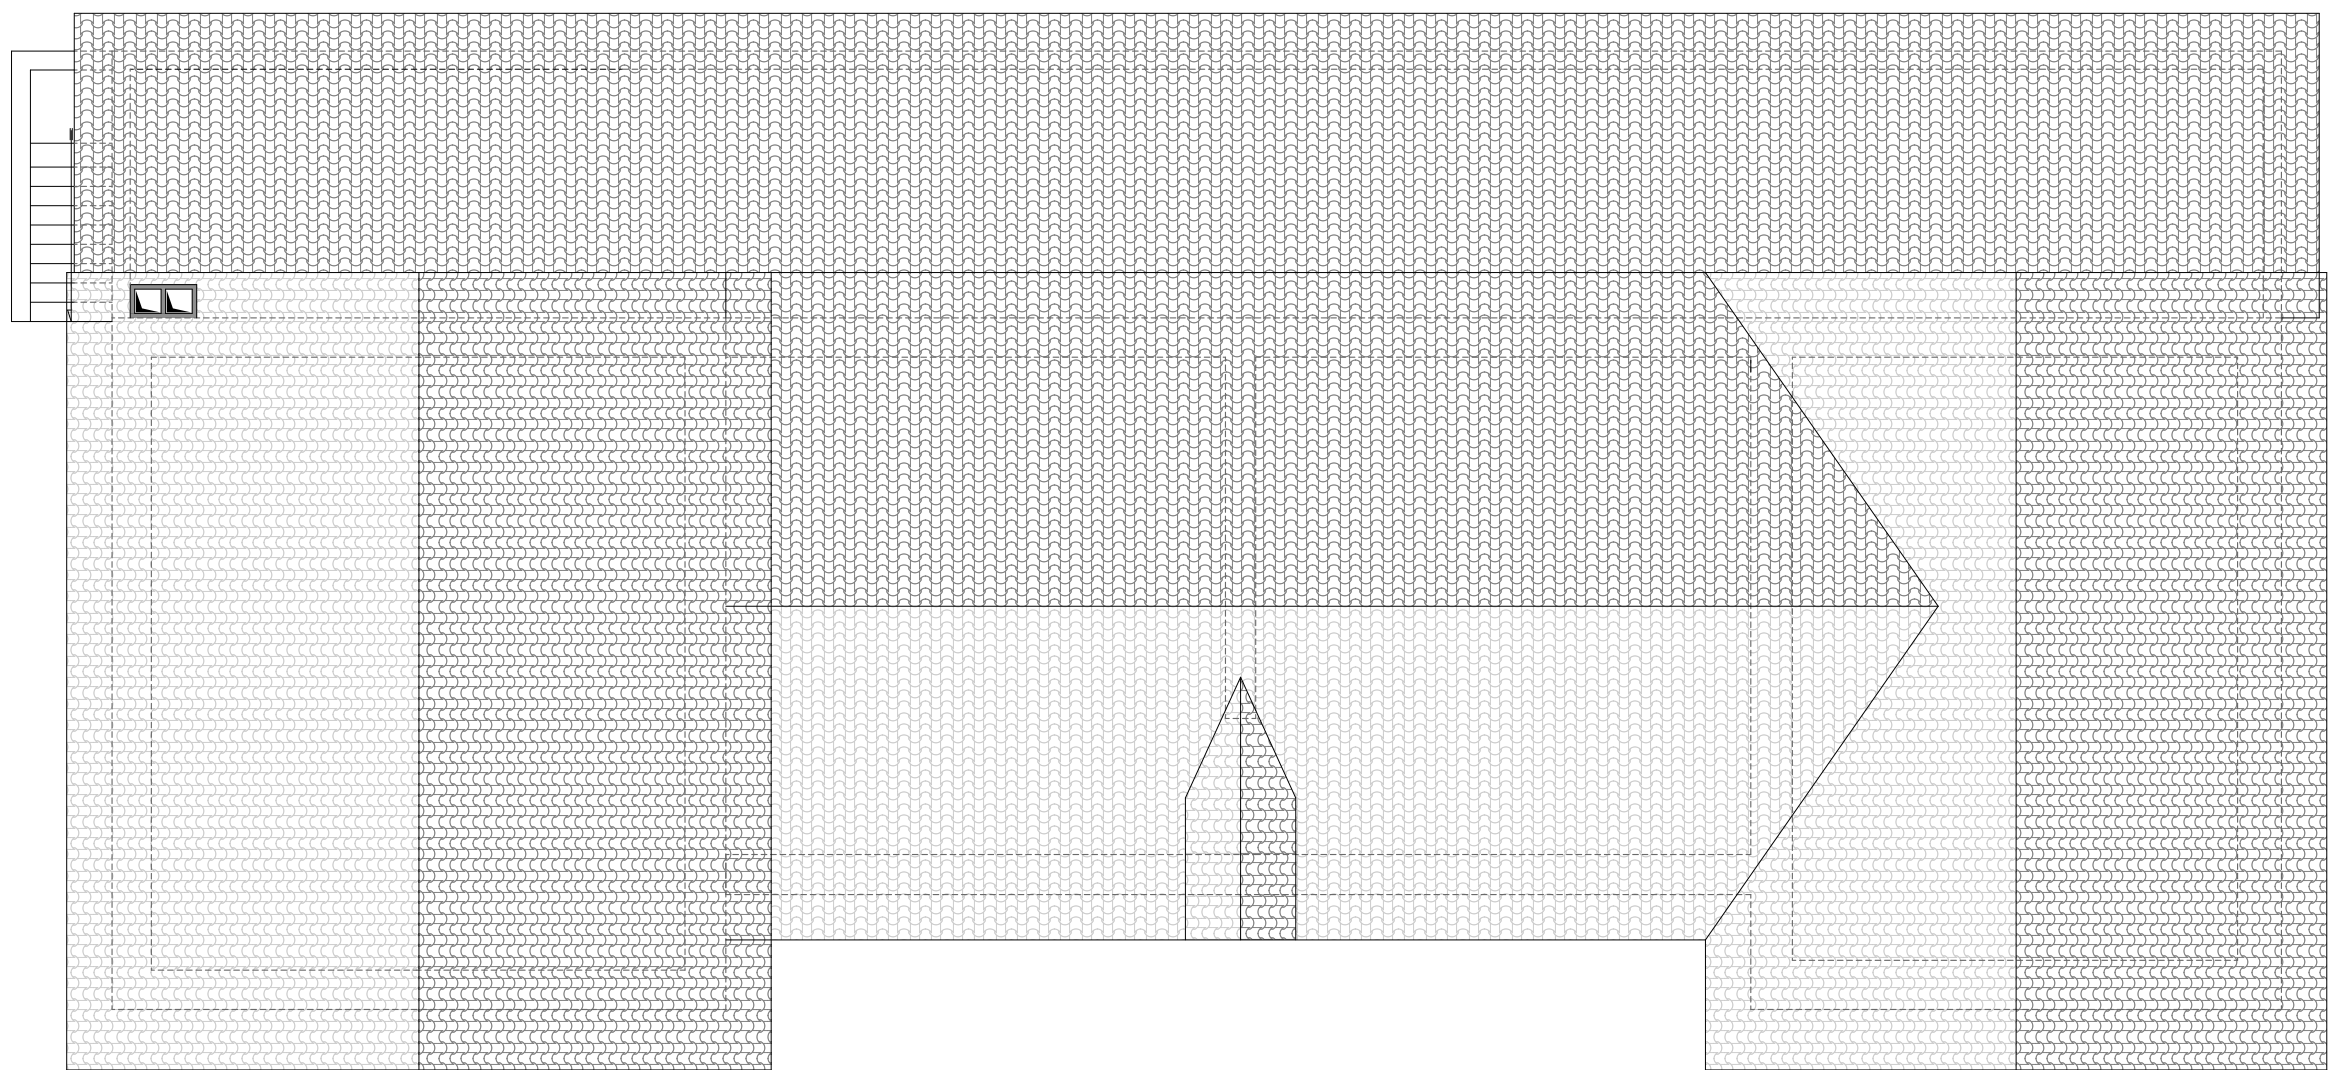

Plan de toiture