

AR Prefecture  
 163-200070741-20260129-2026\_01\_29\_14-08  
 reçu le 04/02/2026

**COMMUNAUTÉ DE COMMUNES  
 AMBERT LIVRAUDOIS FOREZ**

étude de faisabilité pour la création  
 d'une crèche à Vertolaye  
 réhabilitation de l'école maternelle

plans - coupe - façades  
 échelle 1/100<sup>ème</sup>

**PROJET**  
 Juin 2025

**A**


**Modifications:**

**Maîtrise d'oeuvre**  
 étienne astier  
 georges floret  
 architectes


CSZN  
 économistes

QUI PLUS EST  
 bet fluides


ETTEL  
 bet structures

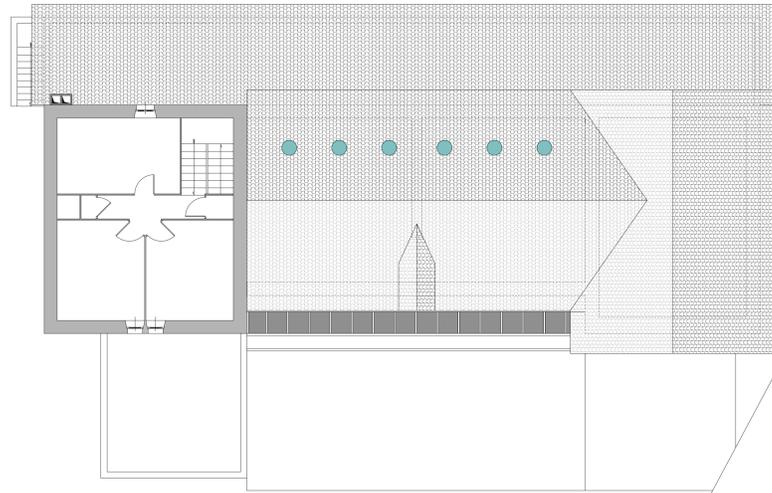


Comble

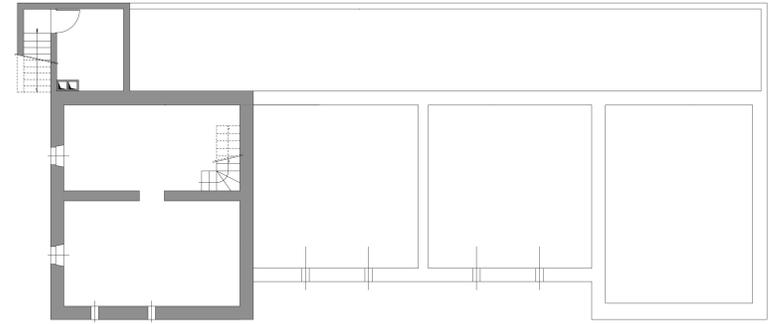


Caves

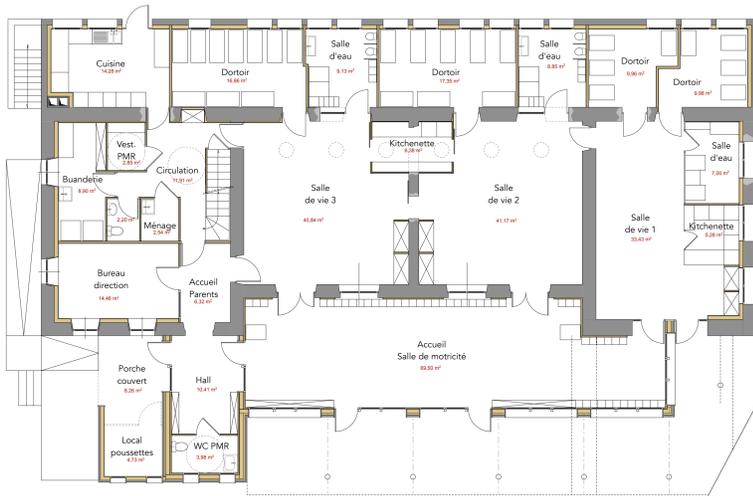

Rez de chaussée

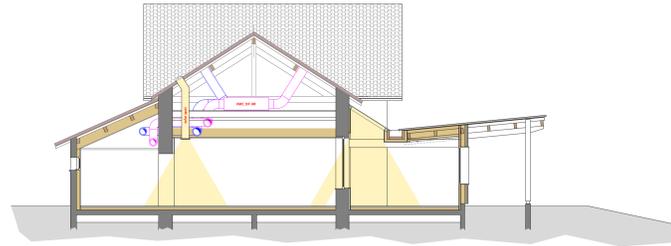


Coupe

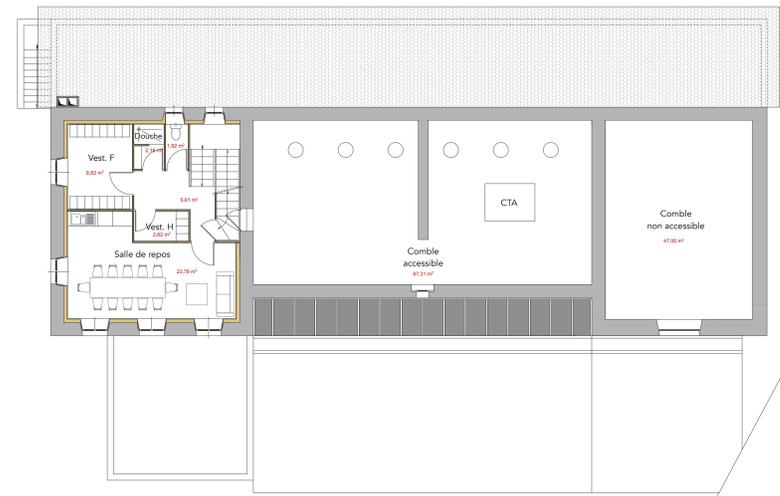


Etage 1



Façade Sud

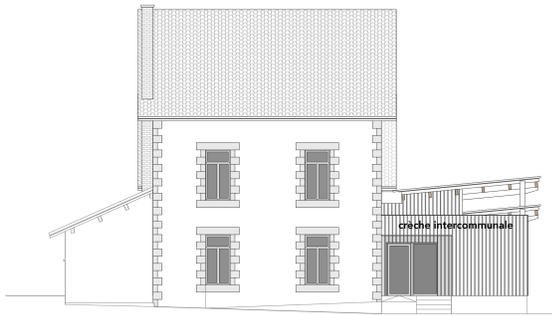

Façade Ouest

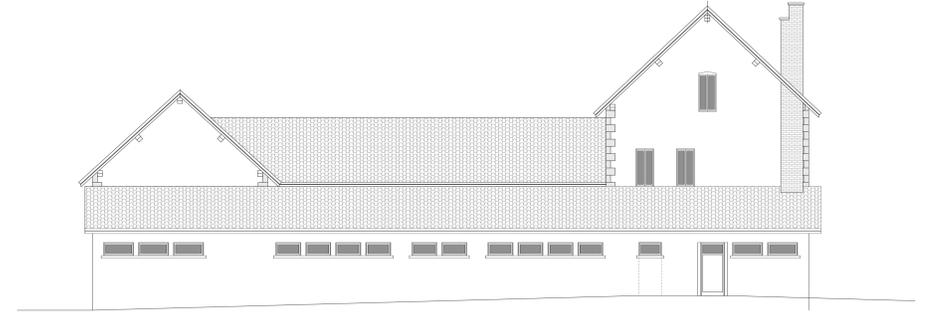

Façade Nord