

# Commune de BAFFIE

Zonage d'assainissement collectif et non collectif

Analyse de l'habitat


Aptitude des sols à  
l'assainissement non collectif



Société d'Etudes et de Conseil  
Assainissement et Eau  
TEL : 04 73 54 99 37  
Fax : 04 73 54 99 51



Chargé d'affaire	BARRAND Bernard	PLAN N°	Échelle	1 / 2 500
Numéro de dossier	793	2/2	Dessiné le	20 / 08 / 2019
Dessinateur	PLUTINO Thomas		Modifié le	

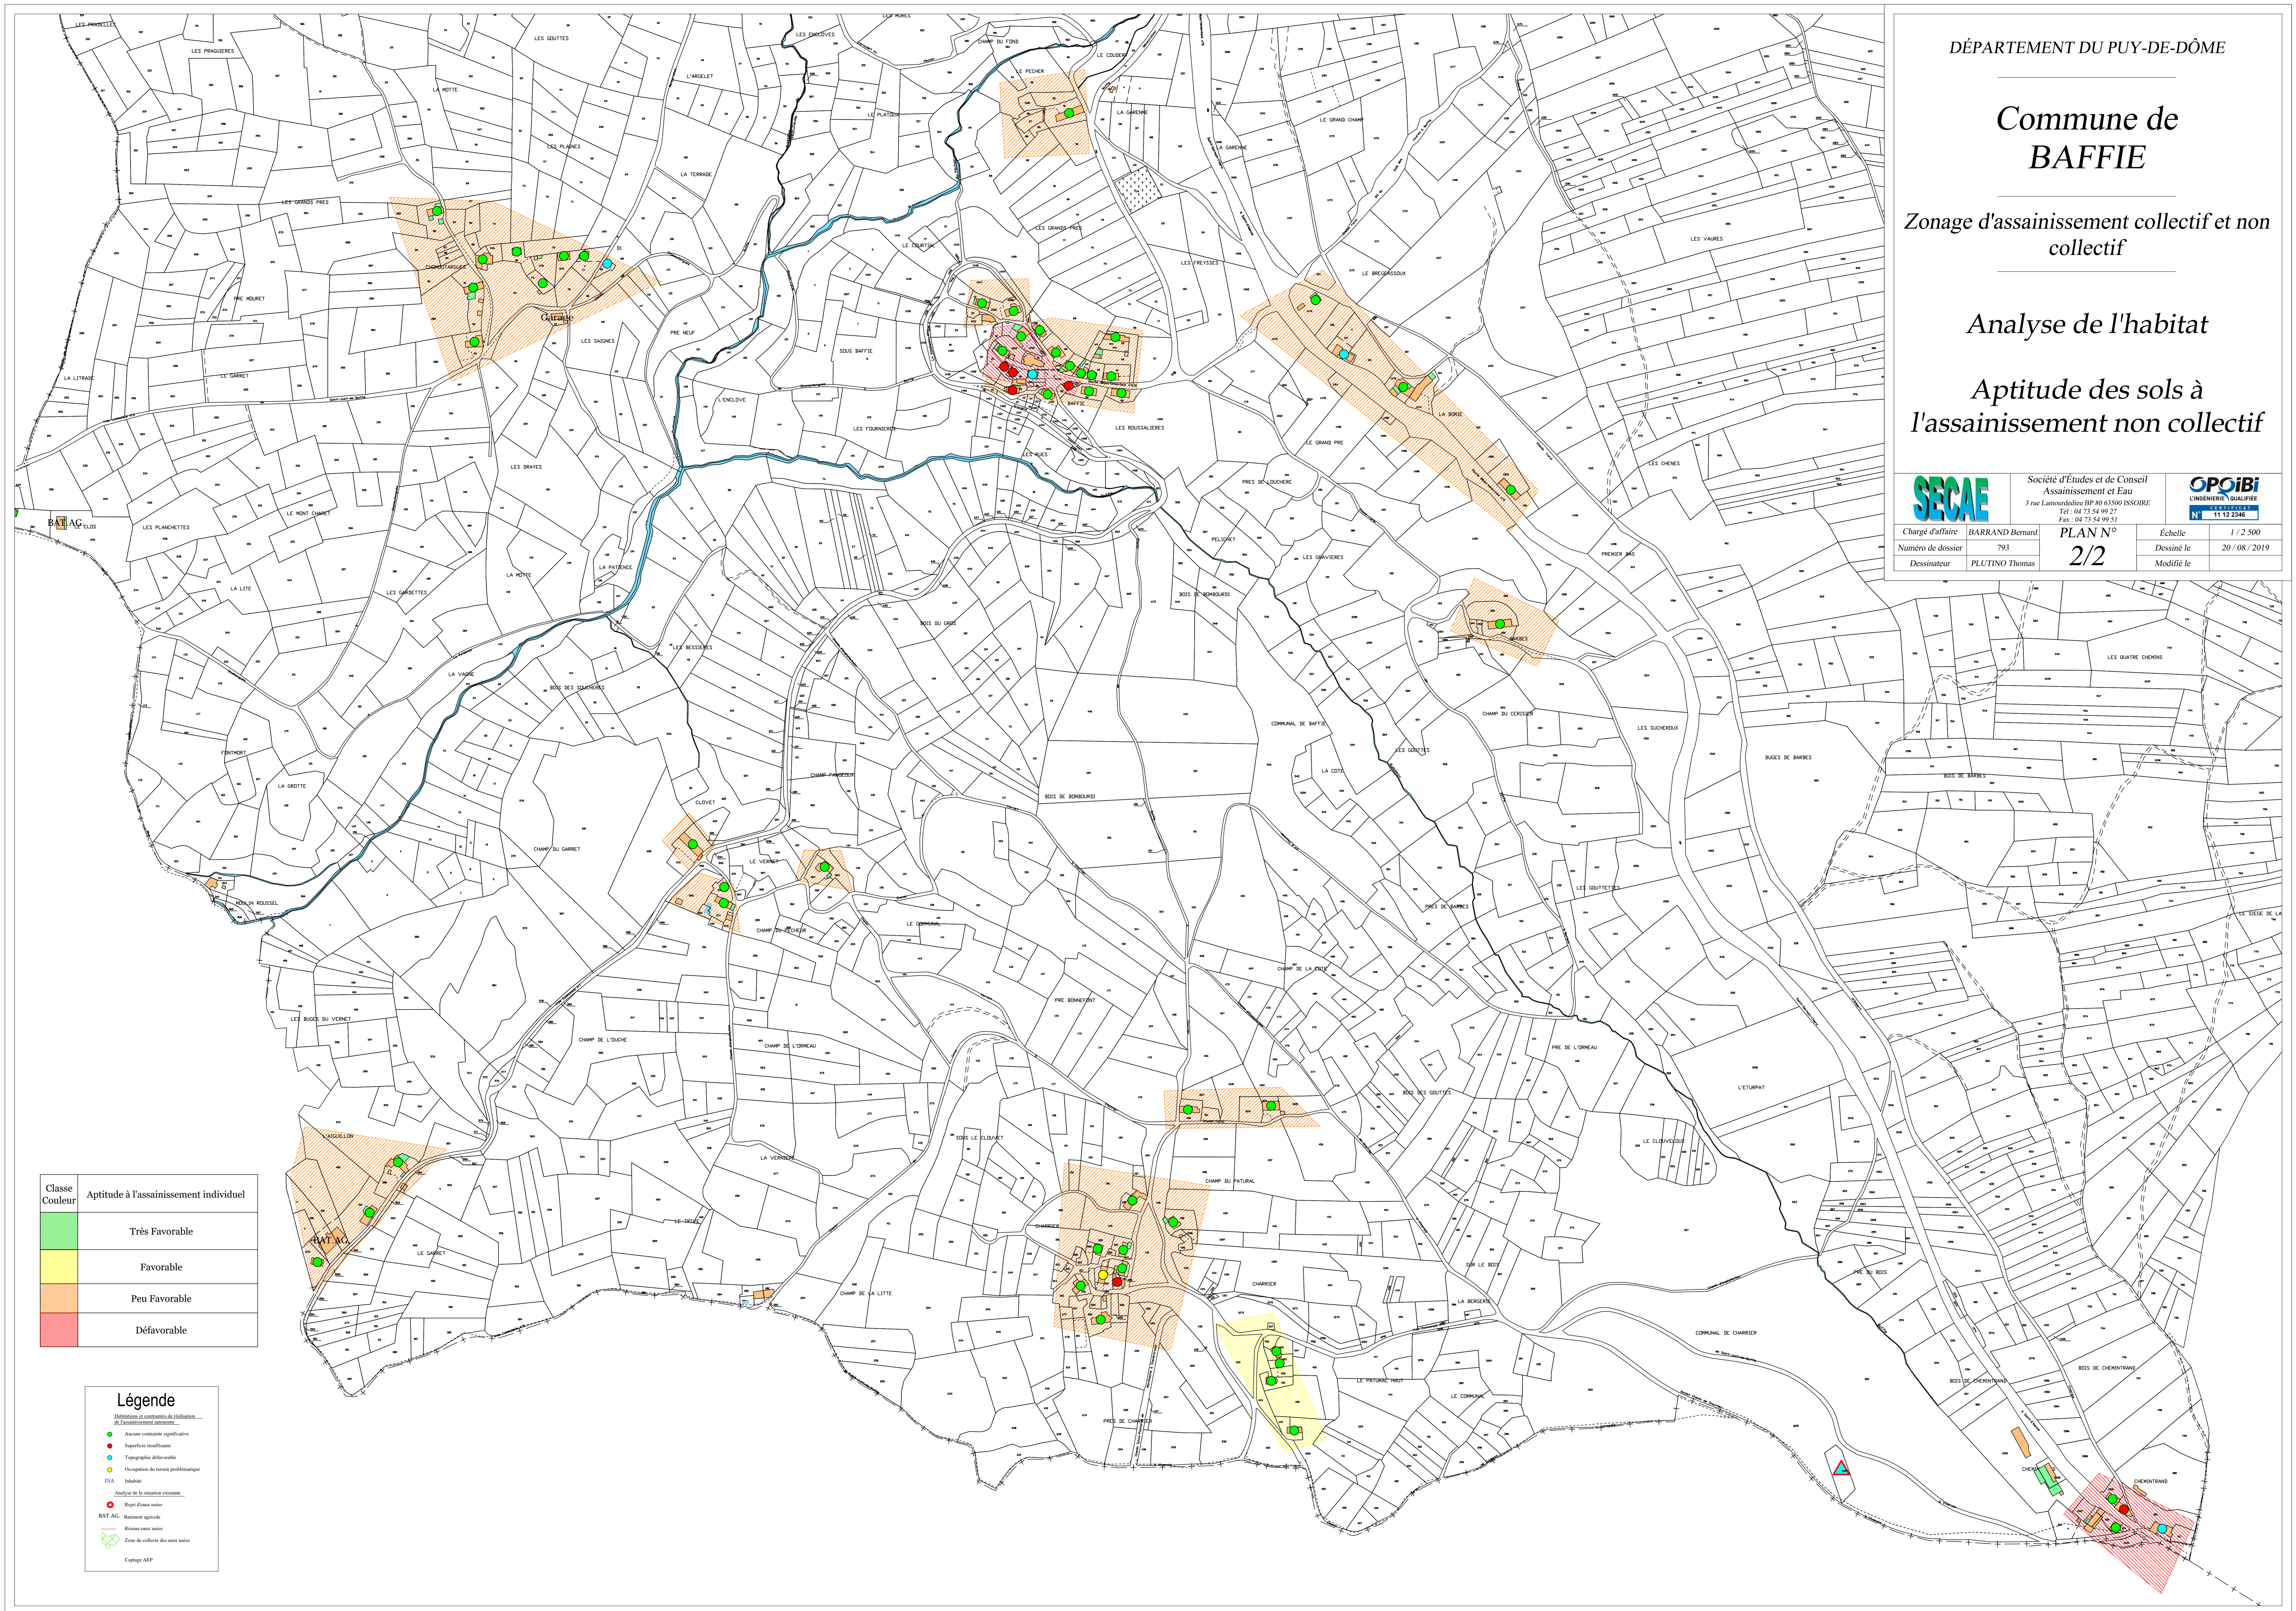

Classe Couleur	Aptitude à l'assainissement individuel
Green	Très Favorable
Yellow	Favorable
Orange	Peu Favorable
Red	Défavorable

**Légende**




