Société de géomètres experts
11 bis rue Lamartine 63430 PONT DU CHATEAU
Tel:04-73-68-89-94 Fax:04-73-83-18-85
Email:serca.be.geometre@wanadoo.fr
SERCA

Coupe DD

Stockage
S:13.0 m²
HSP:2.50 m

Stockage
S:13.3 m²
HSP:2.65 m

Local ménage
S:5.3 m²
HSP:2.66 m

WC
S:1.4 m²
HSP:2.23 m

WC
S:2.2 m²
HSP:2.52 m

WC
S:1.8 m²
HSP:2.52 m

WC
S:2.2 m²
HSP:2.52 m

Sanit H
S:5.6 m²
HSP:2.52 m

Sanit F
S:3.9 m²
HSP:2.52 m

Salle d'eau
S:2.2 m²
HSP:2.52 m

Local technique
S:2.1 m²
HSP:2.65 m

Espace muséographique
S:79.0 m²
HSP:3.24 m à 3.48 m

Hall d'accueil
S:72.4 m²
HSP:2.41 m

SAS Entrée
S:25.4 m²
HSP:2.43 m

Kitchenette
S:4.2 m²
HSP:2.50 m

Salle restaurant
S:40.8 m²
HSP:3.02 m

Salle restaurant
S:67.3 m²
HSP:3.16 m à 4.63 m

Cheminée

Coupe CC

Coupe DD

WC
S:1.8 m²
HSP:2.41 m

Sanit
S:1.8 m²
HSP:2.41 m

Chaufferie
S:6.0 m²
HSP:2.06 m

Groupe électrogène
S:7.3 m²
HSP:2.06 m

Stockage
S:3.2 m²
HSP:2.48 m

Cuisine
S:24.7 m²
HSP:2.48 m

Dégagement
S:7.7 m²
HSP:2.48 m

Stockage
S:16.5 m²
HSP:5.74 m

Local électrique
S:17.7 m²
HSP:2.04 m

N

Ech: 1/50 1cm=0.5m
0 1 2 3m

DEPARTEMENT DU PUY DE DOME

COMMUNE DE SAINT-PIERRE-LA-BOURLHONNE

COL DU BÉAL - AUBERGE

Plan d'intérieur - Rez-de-Chaussée

Echelle: 1/50
Format: A1
18 Janvier 2024

Société de géomètres experts
11 bis rue Lamartine 63430 PONT DU CHATEAU
Tel:04-73-68-89-94 Fax:04-73-83-18-85
Email:serca.be.geometre@wanadoo.fr


Coupe DD

N

Ech: 1/50 1cm=0.5m

0 1 2 3m

Coupe CC

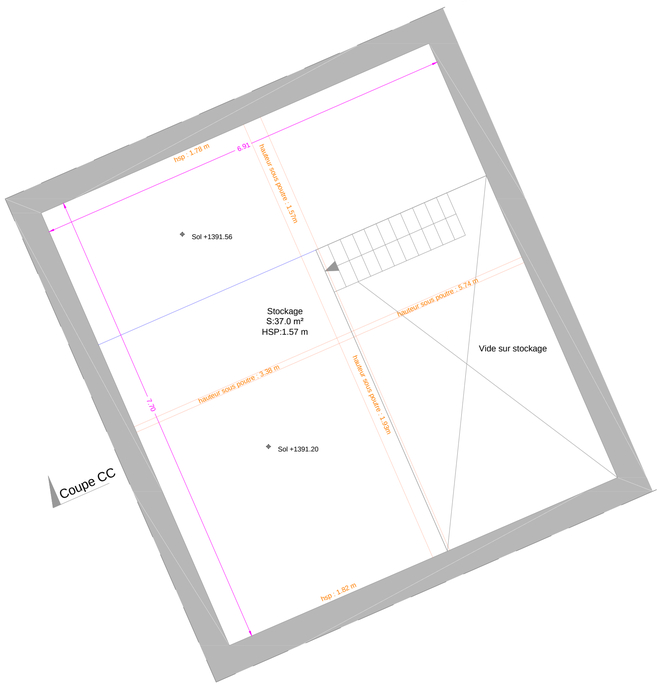

Coupe DD

DEPARTEMENT DU PUY DE DOME


COMMUNE DE SAINT-PIERRE-LA-BOURLHONNE

COL DU BÉAL - AUBERGE

Plan d'intérieur - 1er Étage

Echelle: 1/50
Format: A1
18 Janvier 2024

Société de géomètres experts
11 bis rue Lamartine 63430 PONT DU CHATEAU
Tel:04-73-68-89-94 Fax:04-73-83-18-85
Email:serca.be.geometre@wanadoo.fr

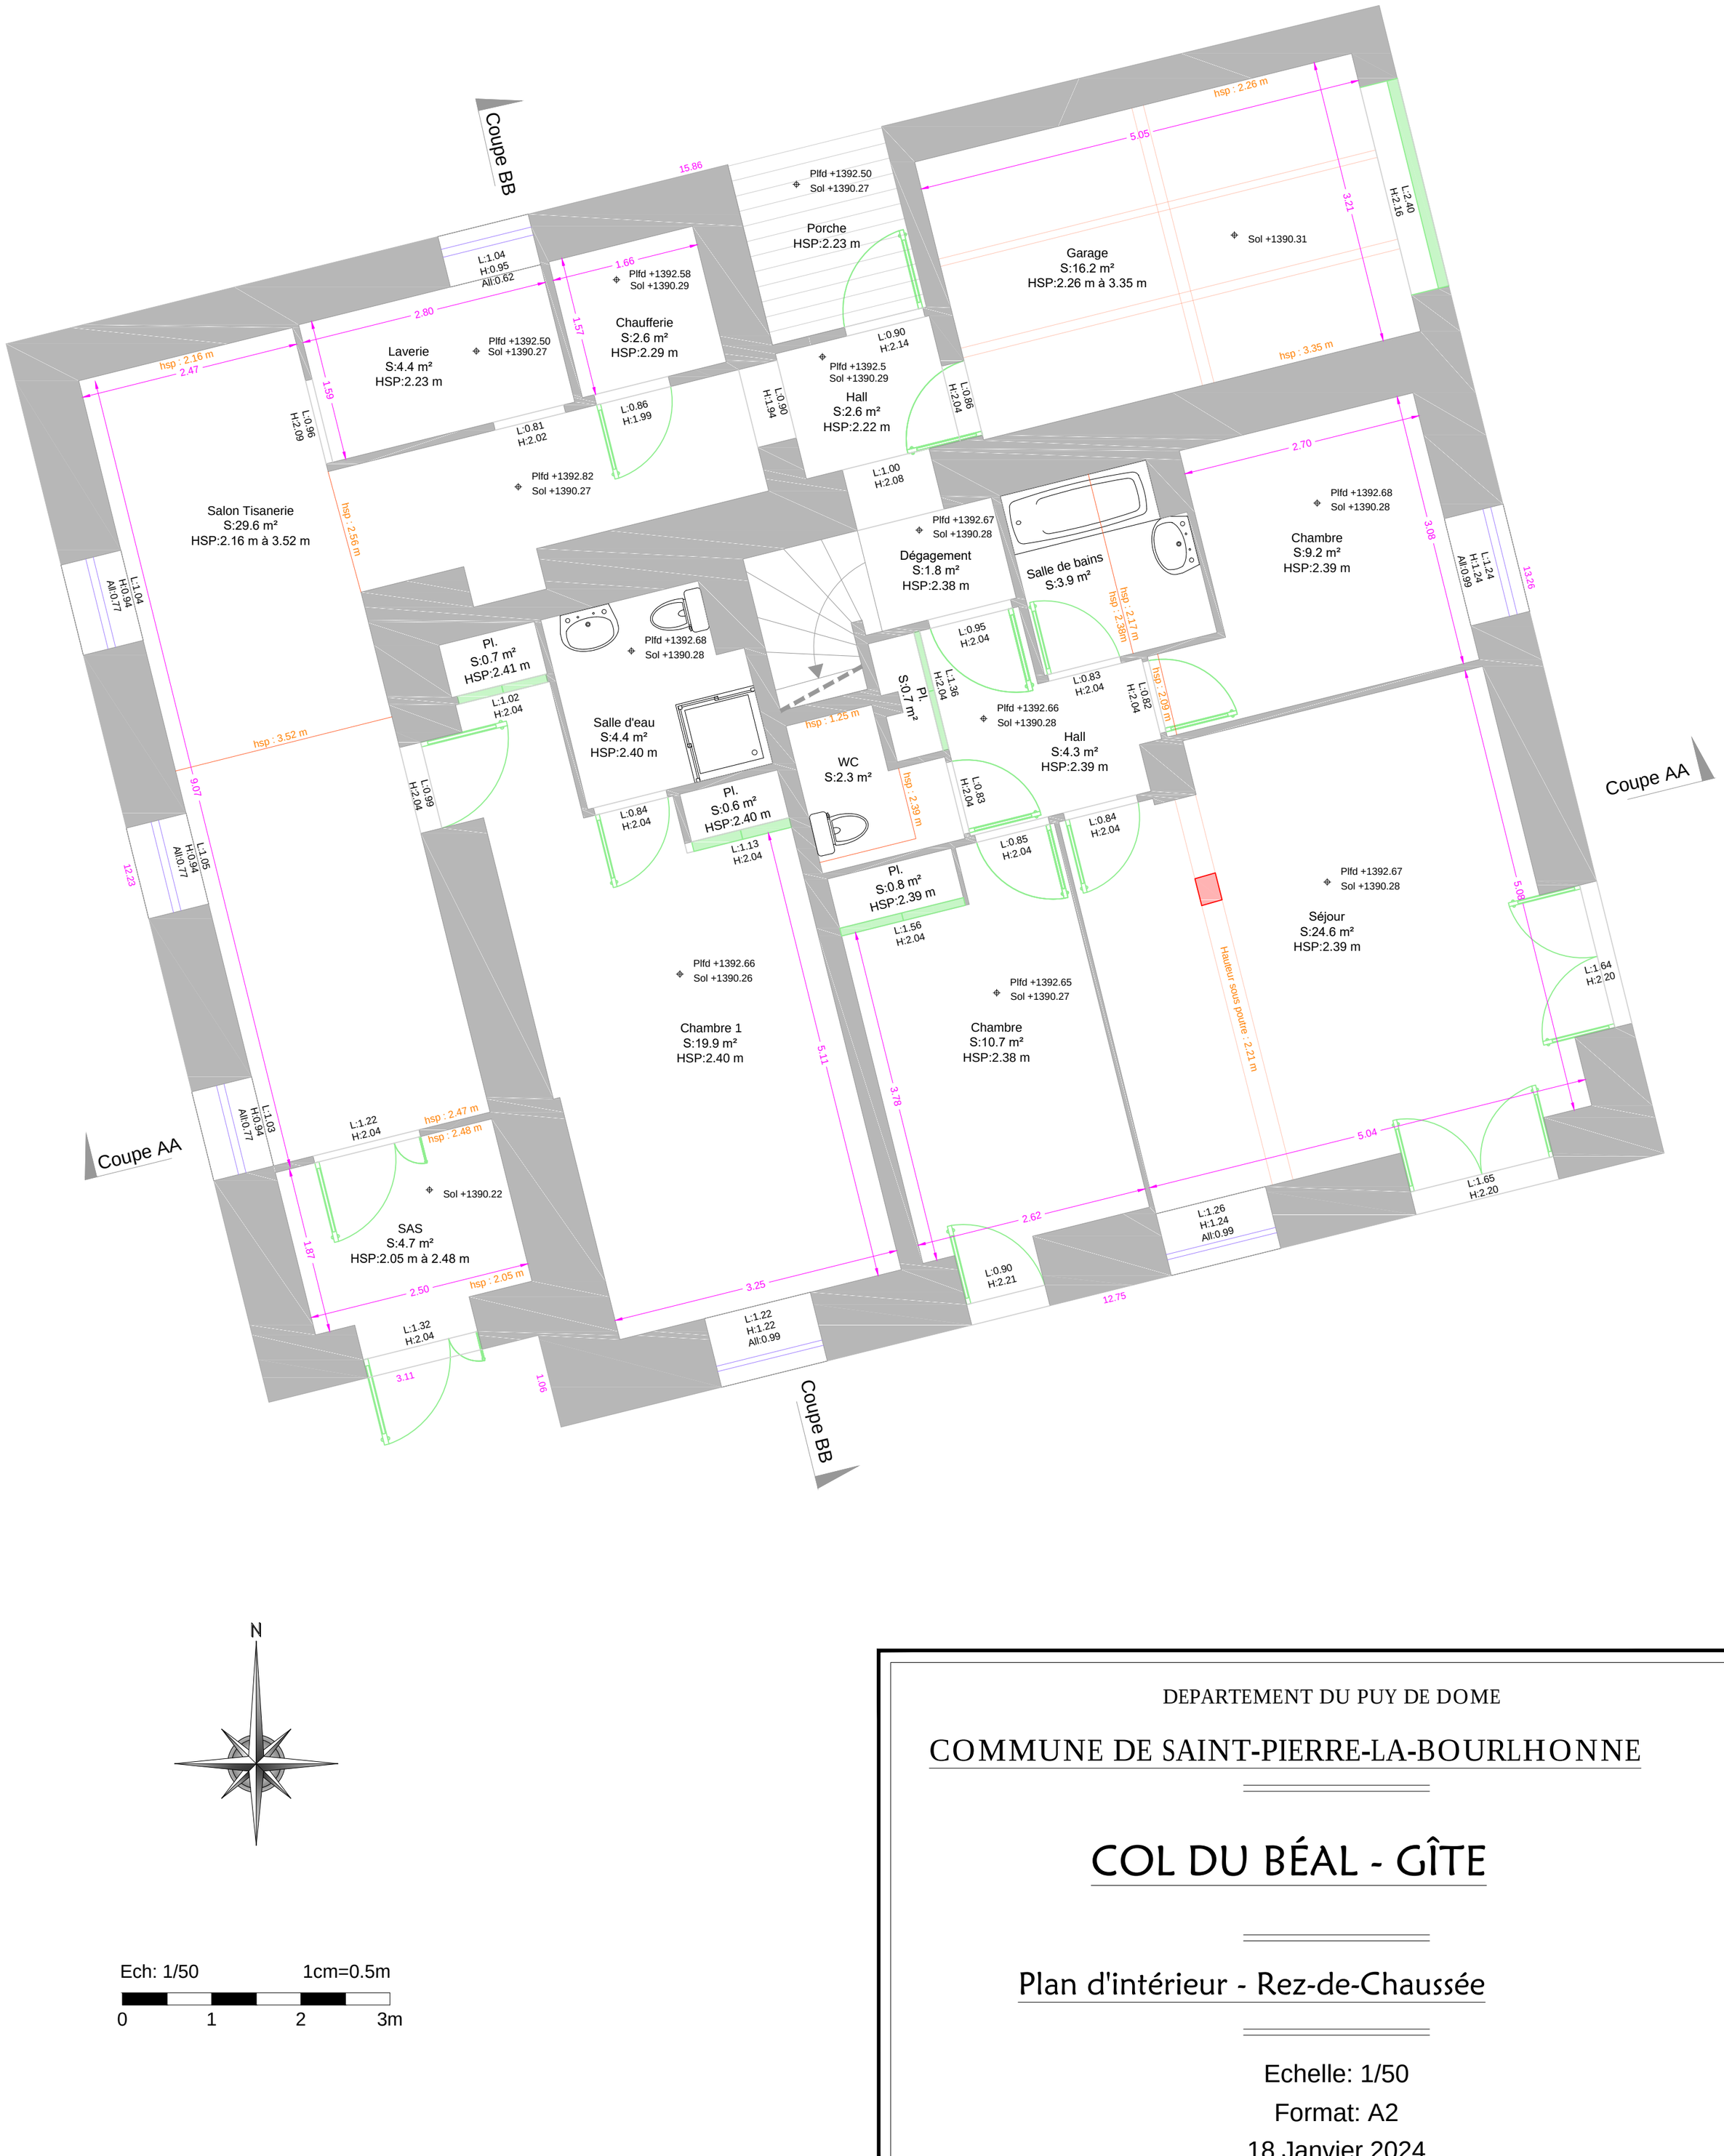

Ech: 1/50 1cm=0.5m

0 1 2 3m

DEPARTEMENT DU PUY DE DOME

COMMUNE DE SAINT-PIERRE-LA-BOURLHONNE

COL DU BÉAL - GÎTE


Plan d'intérieur - Rez-de-Chaussée

Echelle: 1/50

Format: A2

18 Janvier 2024

Société de géomètres experts
11 bis rue Lamartine 63430 PONT DU CHATEAU
Tel:04-73-68-89-94 Fax:04-73-83-18-85
Email:serca.be.geometre@wanadoo.fr

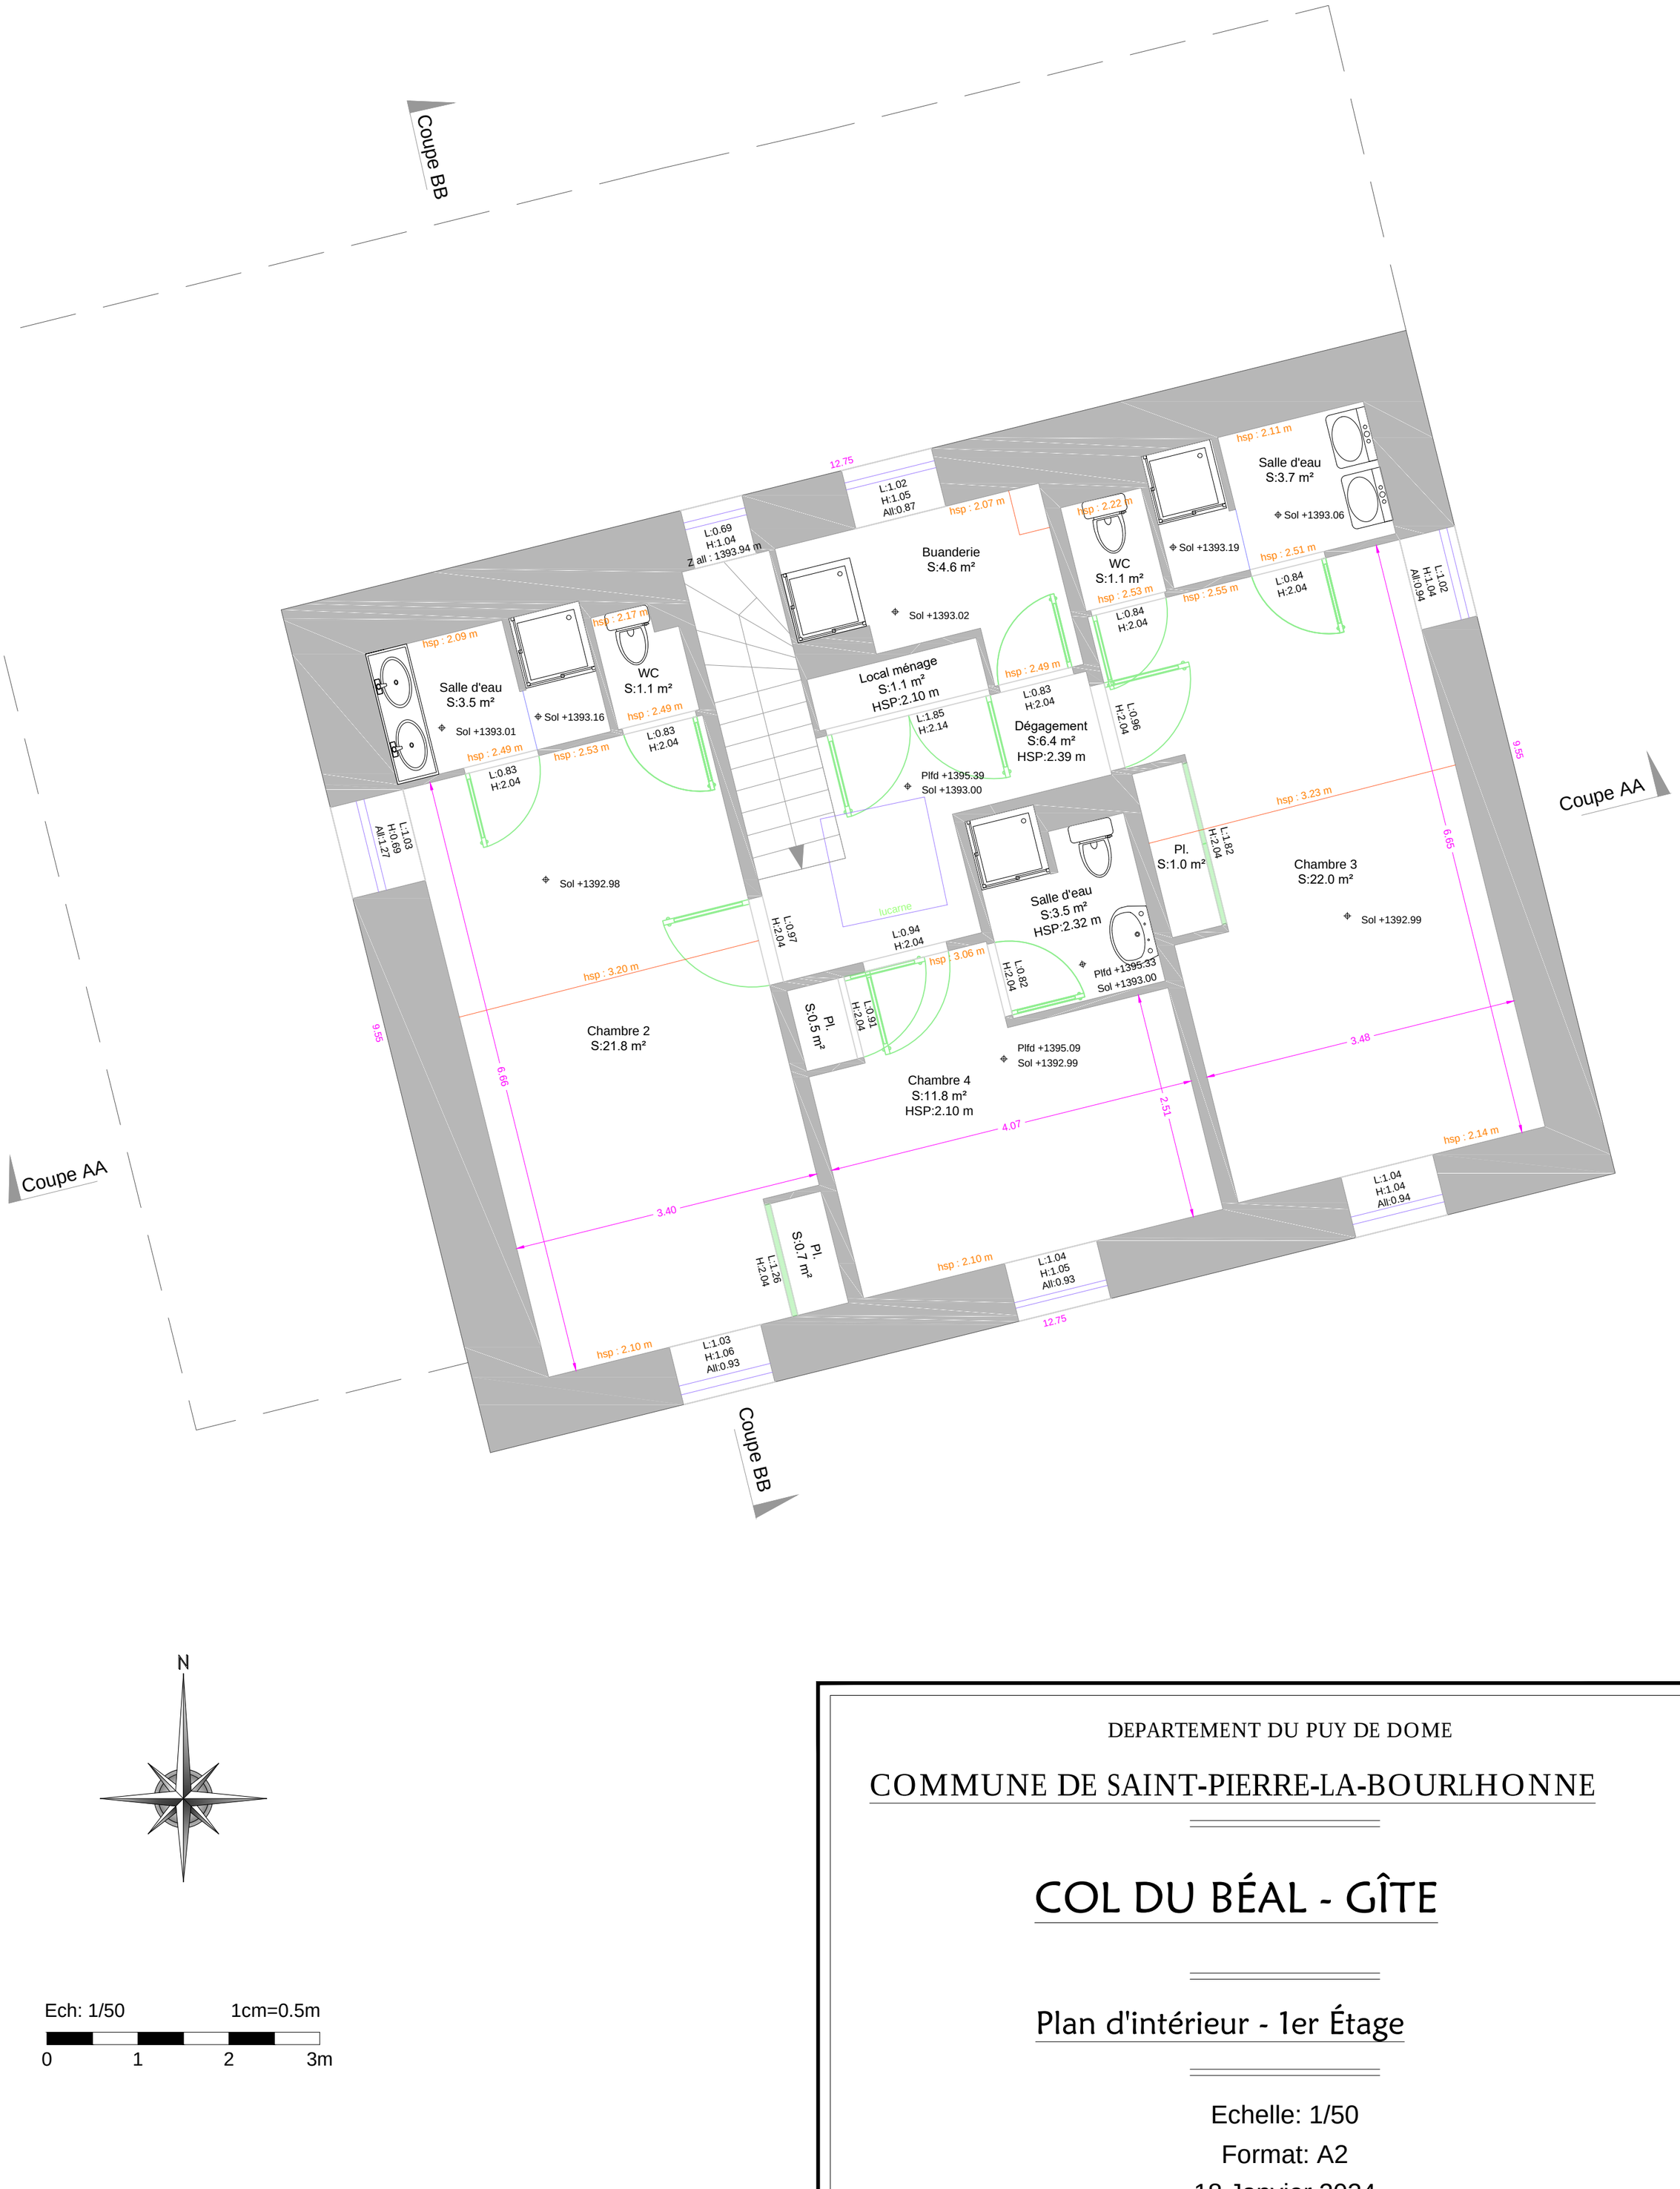

DEPARTEMENT DU PUY DE DOME

COMMUNE DE SAINT-PIERRE-LA-BOURLHONNE

COL DU BÉAL - GÎTE

Plan d'intérieur - 1er Étage

Echelle: 1/50

Format: A2

18 Janvier 2024